

Nansenstrasse 5  
CH-8050 Zürich  
Tel +41 44 315 10 10  
Fax +41 44 315 10 11  
[www.friedlipartner.ch](http://www.friedlipartner.ch)  
[info@friedlipartner.ch](mailto:info@friedlipartner.ch)

Auftraggeber: BEREUTER Totalunternehmung AG, Juchstrasse 25, 8604 Volketswil

## **GEOTECHNISCHER BERICHT**

**Rhodiola Neubau  
Rikoner- / Illnauerstrasse  
8307 Effretikon**



Projektleitung: Claudia Deuber  
Korreferat: Dr. Rita Hermanns Stengele  
Projekt-Nr.: 20.150.1

Zürich, 9. November 2020

# INHALTSVERZEICHNIS

<b>1</b>	<b>EINLEITUNG</b>	<b>4</b>
1.1	Ausgangslage	4
1.2	Basisdaten	4
1.3	Auftrag	5
1.4	Ausgeführte Arbeiten	5
1.5	Sondierungen	5
1.6	Verwendete Unterlagen	6
<b>2</b>	<b>GEOLOGIE UND BAUGRUND</b>	<b>8</b>
2.1	Übersicht	8
2.2	Materialbeschrieb	8
2.3	Baugrundwerte	12
<b>3</b>	<b>HYDROGEOLOGIE</b>	<b>14</b>
3.1	Grundwasserverhältnisse	14
3.2	Gewässerschutz	15
<b>4</b>	<b>BAULICHE FOLGERUNGEN</b>	<b>16</b>
4.1	Projekt	16
4.2	Foundation, Tragfähigkeit, Setzungen	16
4.3	Wasserdichtigkeit / Auftrieb	17
4.4	Baugrubenabschluss	17
4.5	Aushub	19
4.6	Entwässerung der Baugrube	19
4.7	Überwachung	20
4.8	Einbau ins Grundwasser	21
4.9	Entwässerung in der Nutzungsphase	21
4.10	Versickerung von sauberem Dachwasser	22
4.11	Belastete Materialien	22
4.12	Bodenverschiebung	23
4.13	Naturgefahren	23
4.14	Alternative Wärmeenergiegewinnung aus dem Untergrund	23
4.15	Erdbeben	24
<b>5</b>	<b>EMPFEHLUNGEN</b>	<b>25</b>

## **ANHANG**

Anhang 1	Situation
Anhang 2	Geologische Schnitte
Anhang 3	Profile der Rotationskernbohrungen
Anhang 4	Profile der Rammkernsondierungen
Anhang 5	Profile der Rammsondierungen

## **VERTEILER**

BEREUTER Totalunternehmung AG, Juchstrasse 25, 8604 Volketswil

# 1 EINLEITUNG

## 1.1 Ausgangslage

In Illnau-Effretikon (ZH) ist auf dem Areal zwischen der Illnauer-, Rikoner- und Hinterbuelstrasse (Parzellen Kat.-Nrn. IE7648 bis IE7650 sowie IE183 bis IE185) eine Überbauung mit vierzehn Ober- und zwei Untergeschossen geplant (Lage vgl. Abbildung 1). Das Projektgebiet auf dem Areal ist mehrheitlich eben. Im Norden steigt das Gelände entlang der Illnauerstrasse steil an und ist im westlichen Bereich mit einer Stützmauer verbaut. Der maximale Höhenunterschied vom Arealgelände zur Strasse beträgt rund 3.5 m. Für den Neubau ist eine Zufahrtsstrasse auf das Projektareal sowie eine neue Stützmauer entlang der Illnauerstrasse geplant.

Für den geplante Neubau sind Geländeeinschnitte erforderlich, die bis ca. 6 m, lokal bis ca. 9 m (entlang Illnauerstrasse), unter das gewachsene Terrain reichen. Die bestehenden Gebäude werden rückgebaut.



Abbildung 1: Übersichtskarte [2] mit Lage des untersuchten Grundstücks (roter Kreis). Ohne Massstab, aktueller Stand.

## 1.2 Basisdaten

Objektbezeichnung	Rhodiola Neubau
Gemeinde	8307 Effretikon
Parzelle Kat.-Nr.	IE7648, IE7649, IE7650, IE183, IE184, IE185
Bauherrschaft und Auftraggeber	BEREUTER Totalunternehmung AG, Juchstrasse 25, 8604 Volketswil
Grundwasservorkommen [3]	Geringe Grundwassermächtigkeit oder geringe Durchlässigkeit
Gewässerschutzbereich [4]	A <sub>U</sub>
Eintrag im KbS [5]	Kein Eintrag
Eintrag PBV [6]	Verkehrsträger (Strasse)
Naturgefahren [7]	Keine Hinweise

### 1.3 Auftrag

Mit Auftragsbestätigung vom 25. August 2020 der BEREUTER Totalunternehmung AG, Frau Yeliz Meier, wurde die FRIEDLIPARTNER AG, Zürich, beauftragt, auf den oben genannten Parzellen eine Baugrunduntersuchung auszuführen. Grundlage dafür war unsere Offerte vom 5. August 2020.

### 1.4 Ausgeführte Arbeiten

FRIEDLIPARTNER AG, Zürich

Honorararbeiten

- Organisation und Begleitung der Sondierarbeiten sowie geologische / geotechnische Aufnahme der Sondierungen
- Auswertung bestehender Unterlagen
- Messung des Grundwasserspiegels am 8. Oktober 2020
- Nivellement der Sondierstellen (mit GPS oder Nivelliergerät)
- Verfassen des vorliegenden Geotechnischen Berichtes

Im Projektperimeter wurden folgende Arbeiten vom 29. September bis 1. Oktober 2020 ausgeführt: Dritteleistungen

GEOCONTROL AG, Rumlikon:

- 2 Rotationskernbohrungen (RKB 20-1 und RKB 20-2), Sondiertiefe jeweils 15.0 m ab OK Terrain
- 3 Rammkernsondierungen (RKS 20-1 bis RKS 20-3) bis auf eine max. Tiefe von 9.7 m ab OK Terrain, insgesamt 24.7 Sondiermeter
- 8 Rammsondierungen (RS 20-1 bis RS 20-8) bis auf eine max. Tiefe von 12.9 m ab OK Terrain, insgesamt 93.05 Sondiermeter, DPH-Sonde (schwere Sonde), Spitze 15 cm<sup>2</sup>, Rammhärgewicht 50 kg, Fallhöhe 50 cm
- Ausbau von 3 Sondierlöchern zu Grundwassermessstellen (1"-Piezometer)

### 1.5 Sondierungen

Die ausgeführten Sondierungen sind in folgender Tabelle zusammengestellt:

Übersicht  
Sondierungen

Tabelle 1: Ausgeführte Sondierungen

Sondierung *)	Terrainhöhe [müM]	Sondiertiefe [m]	Bemerkung
RKB 20-1	512.6	15.0	SPT-Versuche
RKB 20-2	512.0	15.0	-
RKS 20-1	511.6	7.0	-
RKS 20-2	512.7	9.7	-
RKS 20-3	516.5	8.0	-
RS 20-1/P	512.3	12.0	Piezometer

RS 20-2	511.7	12.0	-
RS 20-3	511.8	12.0	-
RS 20-4	512.5	12.0	-
RS 20-5	511.6	8.2	-
RS 20-6/P	512.1	12.9	Piezometer
RS 20-7	515.5	12.0	-
RS 20-8/P	516.6	12.0	Piezometer

\*) RKB = Rotationskernbohrung, RKS = Rammkernsondierung, RS = Rammsondierung,  
 P = Piezometer

Die Höhenkoten wurden dem Höhenmodell des Kantons Zürich [2] entnommen. Höhenkoten

### 1.6 Verwendete Unterlagen

- Situation V6.1 1:500, Vorprojekt, Plan Nr. 06-11-00.1 vom 27.05.2019, Stauer & Hasler Architekten, Frauenfeld Projektunterlagen
- Grundrisspläne 1:500: Vorprojekt, -02.UG V6, -01.UG V6, 00.EG V6, 01.OG V6, Plan Nr. 06-11-01 bis 04 vom 27.05.2019, Stauer & Hasler Architekten, Frauenfeld
- Längsschnitt und Querschnitt 1:500, Vorprojekt, Plan Nr. 00-11-01 bis 02 vom 27.05.2019, Stauer & Hasler Architekten, Frauenfeld

- [1] Pavoni, N. et al. (1992) Geologischer Atlas der Schweiz 1:25'000, Blatt 1092, Zürich. Landeshydrologie und -geologie, Bern Karten
- [2] Basiskarten (Landeskarte, Übersichtspläne, Amtliche Vermessung, Orthofotos), Kanton Zürich, GIS-Browser, maps.zh.ch, aktueller Bearbeitungsstand
- [3] Grundwasserkarte (Mittel-/ Hochwasserstand), Kanton Zürich, GIS-Browser, maps.zh.ch, aktueller Bearbeitungsstand
- [4] Gewässerschutzkarte, Kanton Zürich, GIS-Browser, maps.zh.ch, aktueller Bearbeitungsstand
- [5] Kataster der belasteten Standorte, Kanton Zürich, GIS-Browser, maps.zh.ch, aktueller Bearbeitungsstand
- [6] Prüfperimeter für Bodenverschiebungen (PBV), Kanton Zürich, GIS-Browser, maps.zh.ch, aktueller Bearbeitungsstand
- [7] Naturgefahrenkartierung, Kanton Zürich, GIS-Browser, maps.zh.ch, aktueller Bearbeitungsstand
- [8] Wärmenutzungsatlas, Kanton Zürich, GIS-Browser, maps.zh.ch, aktueller Bearbeitungsstand
- [9] Karte Oberflächenabfluss, Kanton Zürich, GIS-Browser, maps.zh.ch, aktueller Bearbeitungsstand

- [10] Erdbeben Baugrundklasse sowie Erdbebengefährdungszone nach SIA 261, 2014 Normen, Vollzugshilfen
- [11] SIA 267, Geotechnik, 2013, inkl. Korrigenda C1 (2016) und C2 (2018) und SIA 267/1, Geotechnik – Ergänzende Festlegungen, 2013
- [12] SIA 118/267, Allgemeine Bedingungen für geotechnische Arbeiten, 2019
- [13] SIA 272, Abdichtungen und Entwässerungen von Bauten unter Terrain und im Untertagbau, 2009
- [14] SIA 431, Entwässerung von Baustellen, 1997
- [15] SN 640 312, Erschütterungen, Erschütterungseinwirkungen auf Bauwerke, 2013
- [16] AWEL & ERZ, Merkblatt, Umweltgerechte Entwässerung von Baustellen, 1999
- [17] Kantonale Baudirektion / AWEL, Faltblatt, Bauvorhaben in Grundwasserleitern und Grundwasserschutzzonen, 2019
- [18] Kantonale Baudirektion / AWEL, Merkblatt Behandlungsregel für verschmutzte Bauabfälle und Aushub- und Ausbruchmaterial im Hinblick auf die Verwertung, 2017

## 2 GEOLOGIE UND BAUGRUND

### 2.1 Übersicht

Das Projektareal liegt im Bereich von quartären Schwemmsedimenten gefolgt von glazialen Seeablagerungen über Moräne (aufgelockerte Moräne und dicht gelagerte Grundmoräne) und Molassefels. Geologie

Die Oberfläche der gut tragfähigen Grundmoräne wurde mit den Sondierungen im Projektareals in rund 9 bis 12 m Tiefe unter OK Terrain angetroffen. Der Molassefels liegt im Projektareal rund 12 bis 20 m unter OK Terrain. Verhältnisse im Projektperimeter

### 2.2 Materialbeschreibung

Zur detaillierten Erkundung des Baugrundes wurden 2 Rotationskernbohrungen (RKB 20-1 und RKB 20-2), 3 Rammkernsondierungen (RKS 20-1 bis RKS 20-3) und 8 Rammsondierungen (RS 20-1 bis RS 20-8) abgeteuft. Die Lage der Sondierstellen ist im Situationsplan in Anhang 1 eingetragen. Das daraus abgeleitete Baugrundmodell ist in den geologischen Profilschnitten A-A und B-B in Anhang 2 dargestellt. Detaillierte Angaben zu den vorgefundenen Materialien können den Profilen der Kernbohrungen und Rammkernsondierungen, in den Anhängen 3 und 4 entnommen werden. Anhang 5 beinhaltet die Ergebnisse der Rammsondierungen. Sondierungen

Das Baugrundmodell kann wie folgt beschrieben werden:

#### 2.2.1 Künstliche Auffüllung (Schicht a)

Im Bereich der asphaltierten Vorplätze und dem Gehweg entlang der Illnauerstrasse wurden künstliche Auffüllungen festgestellt. Die Sondierungen welche in der Grünfläche platziert wurden, schlossen einen Oberboden von 20 cm im Norden (RKS 20-2) und 50 cm im Süden (RKB 20-1) auf. Künstliche Auffüllung und Oberboden

Die erhöhte Grünfläche im Süden des Areals auf Parzelle Nr. IE185 zeigte keine Fremdstoffe in der Sondierung RKB 20-1. Bei der Begehung am 8. Oktober 2020 (Bodenprobenahme mit Hohlmeisselbohrer durch die FRIEDLIPARTNER AG) wurde in der Mitte der Grünfläche eine Betonplatte in rund 30 cm Tiefe unter OK Terrain festgestellt (geschätzte Ausdehnung im Dezimeter bis Meter Bereich). Betonplatte unter Grünfläche

Mit der Sondierung RKS 20-1 wurde auf der Parzelle IE7650 ein rund 0.5 m mächtiger Kieskoffer aus sauberem Kies mit reichlich Sand ohne Fremdstoffe aufgeschlossen. Vorplatz mit Kieskoffer

Im nordwestlichen Bereich des Areals, auf Parzelle IE7648, wurden unter dem Vorplatz mit der Sondierung RKB 20-2 rund 1m mächtige künstliche Auffüllungen aufgeschlossen. Diese bestehen aus einem 0.4 m mächtigen Kieskoffer (sauberer Kiessand), gefolgt von einem ca. 0.5 m mächtigen stark tonig-siltigen Kiessand mit einem Fremdstoffanteil von 1-5 % (Betonbruch). Vorplatz mit Kieskoffer und mit FSA



Die Aufschüttung der Illnauerstrasse (Bahnüberführung) wurde mit den Sondierungen RKS 20-3, RS 20-7 und RS 20-8/P im Gehweg erkundet. Unter einem rund 0.3 m mächtigen Kieskoffer folgt bis in eine Tiefe von 4.6 m unter OK Terrain (Kote ca. 512 bis 513 müM) locker gelagerter stark siltig-toniger Kiessand mit wenig Steinen. Fremdstoffe wurde in er Sondierung RKS 20-3 nicht festgestellt.

Aufschüttung  
 Bahnüberführung

Die Aufschüttung unter der Illnauerstrasse zeigte im Gehwegbereich gemäss den Rammsondierungen eine lockere bis mitteldichte Lagerung (RS 20-7 und RS 20-8 mit  $N_{10}$  von 5 bis 15).

Locker bis mitteldichte  
 Lagerung



Abbildung 2: RKS 20-3. 0.0 – 4.6 m: künstl. Auffüllung; ab 4.6 m: Schwemmsediment.

### 2.2.2 Schwemmsedimente (Schicht b)

Unter der Humusschicht oder den künstlichen Auffüllungen folgen Schwemmsedimente (aufgearbeitete, verschwemmte Moräne und Stillwassersedimente). Diese bestehen vorwiegend aus einem beigen, leicht tonigen Silt bis Feinsand mit wenig Kies und Zwischenlagen aus siltigem Ton. Im Südwesten wurde innerhalb der Schwemmsedimente eine kiesige Zwischenlage von rund 2 m Mächtigkeit aufgeschlossen.

Leicht toniger Silt bis  
 Feinsand mit wenig  
 Kies

Die Schwemmsedimente sind gemäss den Rammsondierungen von mehrheitlich weicher bis mittelsteifer Konsistenz (RS 20-1/P bis RS 20-8/P mit  $N_{10}$  von 1 bis 6).

Weiche bis mittelsteife  
 Konsistenz



Abbildung 3: RKB 20-2. 1.0 – 3.8 m: Schwemmsediment; ab 3.8 m: Seeablagerung, glazial.

### 2.2.3 Seeablagerung, glazial (Schicht c)

Unter den Schwemmsedimenten folgen feinkörnige, glaziale Seeablagerungen von hellbeiger bis graubeiger Farbe. Die Seeablagerung besteht aus feinlaminierten Schichtenpaketen von Silt, Feinsand und leicht siltigem Ton hoher Plastizität.

Silt / Feinsand / Ton

Der Übergang von den Schwemmsedimenten zu den glazialen Seeablagerungen erfolgt graduell und ist teils schwierig festzulegen. Die Schichtuntergrenze der Seeablagerungen liegt in rund 6 bis 11 m Tiefe unter Terrain und wurde nicht mit allen Sondierungen erreicht.

Gradueller Übergang

Die glazialen Seeablagerungen sind gemäss den SPT (RKB 20-1) und den Rammsondierungen ( $N_{10}$  von 3 bis 6) von mehrheitlich mitteldichter Lagerung (Feinsand) und mittelsteifer Konsistenz (Silt und Ton). Bereichsweise weisen die Schichten eine dichte Lagerung oder steife Konsistenz auf. Eine zunehmende Festigkeit mit zunehmender Tiefe wurde nicht festgestellt.

Mittelsteife Konsistenz und mitteldichte Lagerung



Abbildung 4: RKB 20-1. 0.0 – 0.5 m: Oberboden; 0.5 – 1.2 m: Schwemmsediment; ab 1.2 m: Seeablagerung, glazial.

#### 2.2.4 Moräne, aufgelockert (Schicht d)

Unter den Seeablagerungen folgt eine aufgelockerte Moräne aus leicht bis stark tonig-siltigem Kies mit reichlich Sand.

Leicht bis stark tonig-siltiger Kiessand

Das typischerweise graubeige Material weist in den Sondierungen mehrheitlich eine mitteldichte bis dichte Lagerung und somit eine mässig hohe Tragfähigkeit auf. Gegen unten, im fließenden Übergang zur Grundmoräne, nimmt die Tragfähigkeit all- gemein zu.

Mitteldicht bis dicht ge- lagert



Abbildung 5: RKB 20-2. 5.0 – 5.6 m: Seeablagerungen, glazial; 5.6 – 9.0 m: Moräne, aufgelockert.

#### 2.2.5 Grundmoräne (Schicht e)

Unter der aufgelockerten Moräne folgt die Grundmoräne aus einem leicht tonigen Silt mit wenig Sand, Kies und Steinen. Die Untergrenze der Moräne wurde nur in der Sondierung RKB 20-2 in 12 m Tiefe erreicht. In RKB 20-1 wurde die Moräne bis in eine Tiefe von 15 m aufgeschlossen. An der Basis der Grundmoräne folgt in rund 12 bis 18 m Tiefe der Molassefels.

Leicht toniger Silt mit wenig Sand, Kies und Steinen

Die glazial vorbelastete, feinkörnige Grundmoräne weist in RS 20-6/P eine harte bis sehr harte Konsistenz bzw. eine hohe Tragfähigkeit auf.

Harte bis sehr harte Konsistenz

Die Oberkante der Schicht liegt auf dem Areal in unterschiedlicher Tiefe. Generell ist der graduelle Übergang von der aufgelockerten Moräne zur Grundmoräne in rund 8 bis 12 m Tiefe zu erwarten. Eine Ausnahme bildet der südwestliche Bereich des Areals, wo bereits in 6.4 m Tiefe eine gut tragfähige Moräne angetroffen wurde.



Abbildung 6: RKB 20-2. 10.0 – 12.0 m: Grundmoräne.

### 2.2.6 Molassefels, OSM (Schicht f)

Im Nordwesten des Projektareals wurde mit der Rotationskernbohrung RKB 20-2 in einer Tiefe von 12 m unter OK Terrain der Molassefels (Obere Süsswassermolasse, OSM) aufgeschlossen. Mit einer Endtiefe der Bohrung RKB 20-2 von 15 m lässt sich der Molassefels als eine mittel- bis dickbankige Wechsellagerung (Dezimeter- bis Meter-Bereich) aus Sandstein und Mergel beschreiben.

Wechsellagerung aus Sandsteinen und Mergel

Die Festigkeit ist variabel und für die Sandsteine tendenziell höher. Sie reicht von einem weichen Felsen bis zu einem Felsen mit mässig bis hoher Festigkeit.

Geringe und mässige bis hohe Festigkeit

Die Schichtung des Molassefelses ist annähernd horizontal [1].



Abbildung 7: RKB 20-2. 12.0 – 15.0 m: Molassefels (Obere Süsswassermolasse, OSM).

## 2.3 Baugrundwerte

Die Baugrundwerte wurden anhand der durchgeführten Baugrunduntersuchung bestimmt. Hieraus resultieren die in Tabelle 2 zusammengestellten Werte. Einerseits wird der geschätzte Erwartungswert  $X_m$  (wahrscheinlicher Mittelwert), andererseits werden die repräsentativen Schwankungsbreiten der Extremwerte  $X_{extr}$  (geschätzte Maximal- und Minimalwerte) in Klammern angegeben.

Hinweise zur Interpretation

Für jede geotechnische Berechnung sind die zu verwendenden charakteristischen Baugrundwerte  $X_k$  sorgfältig – unter Beachtung ihres Einflusses auf die jeweilige Berechnung (Baugrubenabschluss / Foundation, Stichwort: Sensitivität) – vom Projektierenden in Zusammenarbeit mit dem Berichtverfasser festzulegen (siehe SIA 267 [11]).

Tabelle 2: Baugrundwerte

Parameter	Feuchtraumlast	Reibungswinkel	Effektive Kohäsion	Durchlässigkeitsbeiwert	Zusammendruckungsmodul	
					Erstbelastung	Wiederbelastung
	$\gamma_e$ [kN/m <sup>3</sup> ]	$\phi'$ [°]	$c'$ [kN/m <sup>2</sup> ]	$k_f$ [m/s]	$M_E$ [MN/m <sup>2</sup> ]	$M_{E'}$ [MN/m <sup>2</sup> ]
Künstliche Auffüllung (Schicht a)	22 (21-22)	32 (30-40)	0 (0-2)	$10^{-3}$ - $10^{-5}$	15 (10-30)	45
Schwemmsediment (Schicht b)	20 (19-21)	27 (24-33)	0 (0-5)	$10^{-5}$ - $10^{-6}$	8 (2-15)	24
Seeablagerung, glazial *) (Schicht c)	19 (17-21)	22 (20-36)	0 (0-15)	$10^{-5}$ - $10^{-7}$	10 / 15*) (8-20)	45
Moräne, aufgelockert (Schicht d)	22 (21-23)	32 (31-34)	0 (0-5)	$10^{-4}$ - $10^{-5}$	20 (15-30)	60
Grundmoräne (Schicht e)	22 (21-23)	33 (31-34)	0 (0-5)	$10^{-5}$ - $10^{-7}$	35 (30-45)	105
Molassefels, OSM (Schicht f)	24 (22-26)	33 (28-42)	25 (15-80)	$10^{-5}$ - $10^{-8}$	praktisch inkompressibel	praktisch inkompressibel

\*) für tonig-siltige Bereichen ist ein reduzierter Wert von 10 MN/m<sup>2</sup> anzusetzen  
 (in Rücksprache mit dem/der Geologen/in)

### 3 HYDROGEOLOGIE

#### 3.1 Grundwasserverhältnisse

Das Projektareal liegt gemäss Grundwasserkarte [3] im südlich Randbereich (beige Zone) des Grundwasserstroms von Rikon (Effretikon).

Innerhalb der aufgelockerten Moräne sind lokal besser durchlässige Kiessande wasserführend. Aufgrund der teils feinkörnigen, schlecht durchlässigen Seeablagerungen kann der Grundwasserpegel gespannt sein. Die Grundmoräne dient als Grundwasserstauer. Ein eigentlicher Grundwasserleiter ist im Projektareal nicht vorhanden. Die Entwässerungsrichtung des Gebiets lässt sich anhand der Sondierergebnisse nicht eindeutig feststellen.

Kein eigentlicher Grundwasserleiter vorhanden



Abbildung 8: Grundwasserkarte (Hochwasserstand) [3] mit Lage des untersuchten Grundstücks (Arealmitte: roter Kreis). Legende: hellbraun: geringe Grundwassermächtigkeit oder geringer Durchlässigkeit; hellblau: mittlere Grundwassermächtigkeit; Schraffur: schlecht durchlässige Deckschicht (meist > 5 m). Ohne Massstab, aktueller Stand

Die in den Sondierungen gemessenen Grundwasserspiegel sind wie folgt:

Messresultate

Tabelle 3: Gemessene Wasserspiegel

Sondierung	OK Terrain [müM]	OK Rohr [müM]	Länge Piezometer [m]	Wasserspiegel		
				Tiefe [m] ab OKT	Kote [müM]	Datum
RS 20-1/P	512.3	512.74	8.00	3.97	508.33	08.10.2020
RS 20-6/P	512.1	511.97	8.00	3.85	508.25	08.10.2020
RS 20-8/P	516.6	516.47	8.00	7.19	509.41	08.10.2020

Die Messungen wurden bei eher feuchter Witterung durchgeführt. Bei den Messungen dürfte es sich etwa um einen mittleren Grundwasserspiegel handeln. Die Lage des Hochwasserspiegels ist mangels längerer Messreihen nicht bekannt. Er dürfte bis zu ca. 2 m höher liegen und somit eine Kote von rund 510.5 müM erreichen (ca. 2 m unter OK Terrain). Hochwasserpegel

### **3.2 Gewässerschutz**

Das Projektareal wird gemäss Gewässerschutzkarte des Kantons Zürich [4] dem Gewässerschutzbereich A<sub>U</sub> zugeordnet. Zudem befindet sich das Areal in einem Randbereich des Grundwasserstroms von Rikon [3] (vgl. Abbildung 8). Mit den Sondierungen wurde kein eigentlicher Grundwasserleiter aufgeschlossen. Gewässerschutzbereich A<sub>U</sub>

Die Gebäudesohle sowie allfällige Pfähle reichen unter den gemessenen Wasserstand und unter den höchsten Grundwasserpegel. Es handelt sich um ein Bauvorhaben, welches einer kantonalen Bewilligung bedarf (vgl. Abschnitt 4.8). Wasserrechtliche Bewilligung

## 4 BAULICHE FOLGERUNGEN

### 4.1 Projekt

Die geplante Überbauung besteht aus einem zusammenhängenden Neubau mit einem Grundriss von rund 60 m x 60 m. Geplant sind bis zu 14 Ober- und zwei vollflächige Untergeschosse. Der Gebäudeteil mit 14 Obergeschossen kommt gemäss aktueller Plangrundlagen im Nordwesten des Projektareals zu liegen und hat eine Grundfläche von ca. 32 m x 25 m. Im restlichen Areal sind ein bis drei Obergeschosse geplant. Für das Projekt sind derzeit noch unterschiedliche Varianten in Prüfung. Die Gebäudesohle (UK 2. UG) liegt auf einer Kote von 505.2 müM, wobei mit der Baugrube Anschnitte von 6 bis 7 m Höhe entstehen.

Baugrubenanschnitte von 6 bis 7 m Höhe

Im Nordosten, entlang der Illnauerstrasse, ist eine Einfahrt auf das Projektareal geplant. Dabei entsteht ein Terrainanschnitt von bis zu rund 4 m Höhe. Dieser soll mit einer Stützmauer gesichert werden.

Stützmauer entlang Illnauerstrasse

### 4.2 Fundation, Tragfähigkeit, Setzungen

Aufgrund unterschiedlicher Lasten und des unterschiedlichen Tragverhaltens des Baugrundes können vor allem differenzielle Setzungen zu Verkippungen des Hochhauses führen. Differenzielle Setzungen sind mit entsprechenden Fundationsmassnahmen zu begegnen.

Lastverteilung, Setzungen, Verkippung

Die Gebäudesohle bei zwei Untergeschossen kommt in rund 6 bis 7 m Tiefe unter OK Terrain (Kote ca. 505 müM) zu einem Grossteil in die glazialen Seeablagerungen über der aufgelockerten Moräne zu liegen. Aufgrund des heterogenen geologischen Schichtverlaufs weisen die Seeablagerungen unter der Gebäudesohle eine unterschiedliche Restmächtigkeit auf (inkl. mächtiger Tonlagen). Im nordwestlichen Bereich liegt die Gebäudesohle bereits in der aufgelockerten Moräne, welche dort in geringerer Tiefe vorliegt.

Schichtverlauf Gebäudesohle

Die Gebäudesohle kommt somit in unterschiedliche und heterogene Schichten mit unterschiedlichem Tragverhalten zu liegen.

Baugrundverhältnisse variabel und heterogen

Die Gebäude können nur unter günstigen Voraussetzungen (Lastverteilung, Baugrundverhältnisse) flach fundiert werden. Eine zumindest bereichsweise Baugrundverbesserung für die Fundation (z.B. Pfähle, Verdichtung), vor allem unter den hohen Gebäudelasten, kann daher nicht ausgeschlossen werden.

Wir empfehlen, zur Optimierung der Fundationsmassnahmen ein Variantenstudium durchzuführen. Nach Vorliegen des definitiven Lastplanes sind hierzu entsprechende Setzungsberechnungen auszuführen. Grundsätzlich können folgende Fundationsvarianten bei der weiteren Prüfung in Betracht gezogen werden:

Studium Fundationskonzept

Variante 1: Zur Verminderung der zu erwartenden Setzungen könnte eine Baugrundverbesserung im Bereich der Seeablagerungen und der aufgelockerten Moräne (z.B. mit Rüttelstopfsäulen) erreicht werden. Auf dem verbesserten Baugrund kann dann flach fundiert werden (Planung durch Geotechnikingenieur).

Baugrundverbesserung



Variante 2: Die Gebäudelasten können über Pfähle (verschiedenen Pfahlsysteme möglich) in die Grundmoräne oder den Molassefels abgetragen werden. Die Pfähle sollten ca. 4 bis 5 m in die Grundmoräne bzw. wenige Meter in den Molassefels einbinden (Dimensionierung durch Geotechnikingenieur). Pfahlfundation

Um während der Ausführung Abweichungen von den erwarteten geologischen Verhältnissen frühzeitig zu erkennen und allfällige erforderliche Massnahmen rechtzeitig umsetzen zu können, sind die Fundations- und Aushubarbeiten vor Ort durch eine Fachperson (Geotechniker) zu begleiten. Geotechnische Baubegleitung

#### 4.3 Wasserdichtigkeit / Auftrieb

Das Untergeschoss reicht unter den Grundwasserspiegel. Erdberührte Gebäudeteile sind deshalb durchgehend wasserdicht auszuführen und gegen den entsprechenden Wasserdruck und Auftrieb zu dimensionieren [13]. Um Vernässungsercheinungen bzw. ein Aufstauen des Grundwassers zu verhindern, sind entsprechende Massnahmen erforderlich (vgl. Kapitel 4.9). Wasserdichtigkeit, Auftrieb

#### 4.4 Baugrubenabschluss

Die Baugrube kann bei ausreichenden Platzverhältnissen frei geböscht werden. Die zulässigen Böschungsneigungen werden aufgrund der Ergebnisse der Baugrunduntersuchung wie folgt abgeschätzt (vertikal:horizontal). Böschungen

Künstliche Auffüllung	2:3 bis 1:1
Schwemmsedimente	2:3 bis 1:1
Seeablagerungen, glazial	2:3 bis 1:1
Moräne, aufgelockert	1:1 bis 5:4
Grundmoräne	1:1 bis 3:2

Die Werte gelten für den entwässerten Zustand. Bei durchnässtem Baugrund bzw. bei Auftreten von Hang- / Grundwasserzutritten aus Böschungen sind flachere Neigungen zu wählen oder Entwässerungsmassnahmen vorzusehen. Gilt für entwässerten Zustand

Bei Böschungen mit einer Gesamthöhe von mehr als 4 m sind Bermen (Breite 1 m) auszuführen. Bermen falls Böschung höher als 4 m

Werden örtliche Wasseraustritte aus der Böschung beobachtet (dies kann trotz Grundwasserabsenkung nicht ausgeschlossen werden, vgl. Kap. 4.6), müssen diese Bereiche mit Sickerbetonauflagen gesichert werden, um das Auswaschen von Feinanteilen zu verhindern. Die Sickerbetonabdeckungen sind vor den Hinterfüllungsarbeiten wieder zu entfernen (Vorgabe Gewässerschutz, permanenter Einbau von Sickerbeton unter Grundwasserspiegel im Gewässerschutzbereich Au nicht zulässig). Sickerbetonauflagen

Kann aufgrund der Platzverhältnisse nicht unter den oben aufgeführten Neigungen frei geböscht werden, sind konstruktive Sicherungsmassnahmen wie Nagelwände, Baugrubenabschlüsse

Rühlwände oder Spundwände zu planen (Dimensionierung durch Geotechnikingenieur).

Variante Spundwand: Mit einem geschlossenen, gespriessten oder rückverankerten Spundwandverbau um die gesamte Baugrube bis in die Grundmoräne (ingenieurmässig zu dimensionieren, u.a. Nachweis Sicherheit gegen hydraulischen Grundbruch) kann der horizontale und vertikale Grundwasserandrang in der Baugrube weitgehend reduziert werden. Aufgrund der dicht gelagerten Grundmoräne ist bei der Erstellung mit Erschütterungen zu rechnen und für das Einbringen der Spundwände allenfalls ein Vorbohren notwendig. Dem Aushub folgend kann innerhalb des Spundwandverbaus z.B. mit Pumpensämpfen und Rigolen der Grundwasserspiegel abgesenkt werden. Feinkörniges Aushubmaterial bleibt jedoch weitgehend wassergesättigt. Spundwand

Die Grundwasserabsenkung beschränkt sich auf die Baugrube. Bei dichter Ausführung des Spundwandverbaus sind in der Umgebung keine nennenswerte Grundwasserspiegelabsenkungen und gegebenenfalls dadurch verursachte Setzungen zu erwarten. Mit diesem System kann das Risiko von Deformationen und Setzungen in der Umgebung der Baugrube klein gehalten werden.

Variante Nagelwand: Eine Nagelwand erzeugt systembedingt und je nach Baugrund immer ein gewisses Mass an Deformationen. Ob die Deformationen in Kombination mit den Platzverhältnissen und den umliegenden Gebäuden im zulässigen Bereich liegen, ist durch den Geotechnikingenieur zu prüfen. Nagelwand

Aufgrund der wassergesättigten Verhältnisse vor allem ab 4 m Tiefe kann es bei der Variante Nagelwand und Rühlwand zu Problemen beim Voraushub im Bereich der Ausfachung bzw. auszuführenden Etappe kommen (Materialausfluss von nicht standfestem Fliesssand). Eine Wasserabsenkung mittels einer Wellpoint Anlage begünstigt die Standfestigkeit dieser Sandlagen.

Variante Rühlwand: Als deformationsärmeres System als beispielsweise die Nagelwand, kommt allenfalls eine gebohrte (rückverankerte oder gespriesste) Rühlwand in Frage. Dadurch können Deformationen im Kopfbereich im Vergleich zu Nagelwänden reduziert und eine Beeinträchtigung der benachbarten Gebäude oder Infrastruktureinrichtungen (Strassen etc.) reduziert werden. Aufgrund der wassergesättigten Verhältnisse ist auch beim System der Rühlwand die Standfestigkeitsproblematik zu bedenken (vgl. Abschnitt Variante Nagelwand). Rühlwand

Wir empfehlen, ein Variantenstudium der Baugrubenabschlüsse und Wasserhaltungen durchzuführen, um Risiken sowie wirtschaftliche Vor- und Nachteile besser abschätzen zu können. Empfehlung

Es dürfen keine Lasten (Aushubdepots, Kranfundamente, Container etc.) unmittelbar an den Böschungsoberkanten abgestellt werden resp. sämtliche Zusatzlasten sind bei einer Dimensionierung der Baugrube zu berücksichtigen. Insbesondere der Kranstandort ist auch unter geotechnischen Aspekten sorgfältig auszuwählen (Stabilitätsnachweis, ev. Foundation mit Pfählen). Keine Belastung der Böschungsoberkanten

Sollte die Baugrube im Süden direkt an das bestehende Nachbargebäude grenzen, sind die Tiefe der Fundationssohle und Art der Foundation der angrenzenden Bauten für die weitere Planung der Baugrube massgebend (setzungsanfälliger Baugrund). Unterfangung Nachbargebäude

Je nach Ausbildung sind Unterfangungen oder Massnahmen zur Böschungssicherung notwendig.

#### **4.5 Aushub**

Das Material ist gut baggerbar.

Baggerbarkeit

Da das Material auf Niveau Aushubsohle wasserempfindlich ist empfehlen wir, den Aushub in einem ersten Schritt nur bis 60 cm über definitivem Niveau auszuführen. In einem zweiten Schritt sind die restlichen 60 cm rückwärts abzuziehen und sofort mit Magerbeton abzudecken. Die Baugrubensohle soll bei Erreichen des Fundationsniveaus nicht mehr befahren werden.

Aushub rückwärts, Baugrubensohle abdecken

Das Aushubmaterial der Schwemmsedimente und der glazialen Seeablagerungen ist mehrheitlich feinkörnig, lässt sich kaum verdichten und ist wasserempfindlich. Zwischengelagertes Material muss daher vor Vernässung geschützt werden und ist so schnell wie möglich mit Kunststoffolie abzudecken.

Wiederverwendung von Aushubmaterial

In der aufgelockerten Moräne sowie untergeordnet innerhalb der Schwemmsedimente sind kiesig-sandige Schichten vorhanden. Das Material kann für Rückfüllzwecke wiederverwendet werden.

Die Stabilität der Baugrube muss bei Vorliegen des Aushubplanes geotechnisch überprüft werden. Es ist denkbar, dass in dieser Phase gewisse Sicherungsmassnahmen vorgeschlagen werden müssen.

Aushubplan geotechnisch prüfen

Beim Aushub ist innerhalb der künstlichen Auffüllungen mit fremdstoffhaltigem Material zu rechnen. Bei der Entsorgung sind besondere abfallrechtliche Bestimmungen zu beachten (siehe Abschnitt 4.11).

Fremdstoffhaltiges Material

Das Aushubmaterial ist wassergesättigt. In den Ausschreibungsunterlagen sind die entsprechenden Hinweise zu machen.

Aushubmaterial wassergesättigt

Aufgrund der wassergesättigten Baugrundverhältnisse ist, zur Absenkung des Wasserspiegels ein Wellpoint-System zu prüfen (siehe auch Kapitel 4.6).

Wellpoint

#### **4.6 Entwässerung der Baugrube**

Nach Vorliegen des definitiven Bauprojektes, empfehlen wir zur technischen und wirtschaftlichen Optimierung ein Variantenstudium der Wasserhaltung durchzuführen. Dabei ist der gewählte Baugrubenabschluss zu berücksichtigen.

Variantenstudium

##### **4.6.1 Offene Wasserhaltung mit geschlossenem Spundwandverbau**

Innerhalb der sandigen Schwemmsedimente und Seeablagerungen und insbesondere in der aufgelockerten kiesig-sandigen Moräne ist mit Wasserzutritten zu rechnen.

Offene Wasserhaltung mit Rigolen und Pumpensämpfen

Der am 8. Oktober 2020 bei RS 20-1/P und RS 20-6/P auf dem Projektareal gemessene Grundwasserspiegel liegt bei rund 4.0 m resp. 3.9 m ab OK Terrain. Es ist daher generell bei einer Aushubtiefe von mehr als 4 m eine offene Wasserhaltung mit Rigolen und Pumpensäulen vorzusehen. Allenfalls sind zusätzliche Drainagestränge innerhalb der Baugrube erforderlich.

#### 4.6.2 Wellpoint-System

Eine Schwerkraftentwässerung mittels Filterbrunnen ist in dem zu erwartenden Untergrund unserer Einschätzung nach ungeeignet. Filterbrunnen  
ungeeignet

Für eine Grundwasserabsenkung bietet sich ein geschlossenes Wellpoint-System um die Baugrube an. Es ist eine Absenkung des Grundwasserspiegels bis rund 1 m unter die geplante Baugrubensohle anzustreben. Wellpoint

Die grundwasserführende aufgelockerte Moräne weist lagenweise eine hohe Durchlässigkeit auf. Je nach Durchlässigkeit und Wasserführung des Materials sind in der Mitte der Baugrube bzw. im Bereich von Vertiefungen weitere Sauglanzen notwendig. Dies ist bei der Planung des Wellpoint-Systems zu berücksichtigen.

Im Gegensatz zum geschlossenen Spundwandverbau wird mit einem Wellpoint-System der Grundwasserspiegel auch in der Umgebung der Baugrube abgesenkt. Der fehlende Auftrieb kann insbesondere in den Verlandungsbildungen zu Setzungen führen. Setzungen möglich

#### 4.6.3 Allgemeine Hinweise

Der Wasserstand bzw. der Fortschritt der Grundwasserabsenkung ist mit Kontrollpiezometern in der Baugrube zu überwachen. Kontrollpiezometer

Die Grundwasserabsenkung ist bewilligungs- und gebührenpflichtig (vgl. Kap. 4.8). Mit den Baugesuchsunterlagen ist das Zusatzformular "Grundwasser" einzureichen (Download auf Homepage der Abteilung Gewässerschutz, Sektion Grundwasser & Wasserversorgung des AWEL). Bewilligungspflicht

Die Baustellenentwässerung hat nach der Empfehlung SIA/VSA 431 [14] und dem Merkblatt "Umweltgerechte Entwässerung von Baustellen" [16] zu erfolgen. Baustellen-  
entwässerung

### 4.7 Überwachung

Wir empfehlen, im Sinne einer vorsorglichen Beweisaufnahme, bei den umliegenden Gebäuden sowie Infrastrukturbauten (Strassen) vor Baubeginn amtlich Rissaufnahmen erstellen zu lassen. Mit dieser Massnahme können ungerechtfertigte Forderungen entkräftet, bzw. gerechtfertigte Forderungen quantifiziert werden. Rissaufnahmen

Bei erschütterungsintensiven Baumassnahmen (Einbringen / Ziehen von Spundwänden, Pfahlarbeiten, Bohrarbeiten) können Erschütterungen im Baugrund auf die Nachbargebäude übertragen werden. Die Erschütterungen sind durch die Erschütterungs-  
messungen

Ausführung von Erschütterungsmessungen gemäss [15] zu überwachen, zu protokollieren und zu kontrollieren.

Der Baugrubenabschluss sowie die angrenzenden Bauten und Strassen sind mit Kontrollmessungen geodätisch von Baubeginn an zu überwachen.

Automatisiertes Monitoring

Sämtliche Überwachungen sind in einem Kontrollplan und einem Überwachungskonzept festzuhalten. Interventions- und Alarmwerte sowie die Kommunikationswege bei allfälligen Alarmmeldungen inkl. Massnahmen im Fall einer Überschreitung der festgelegten Grenzwerte sind im Voraus zu definieren. Durch die kontinuierliche Überwachung und eine sofortige Alarmierung bei Erreichen dieser Grenzwerte ist eine rasche Einleitung von entsprechenden Massnahmen möglich. Durch die konsequente Umsetzung dieses Konzeptes können Schäden an den umliegenden Objekten vermieden bzw. minimiert werden.

Kontrollplan, Überwachungskonzept

Die Aushubarbeiten sind durch eine Fachperson (Geotechniker) geotechnisch zu begleiten, damit Risiken und Chancen vor Ort richtig beurteilt werden können.

Geotechnische Baubegleitung

#### 4.8 Einbau ins Grundwasser

Zur Wahrung öffentlicher Interessen und Rechte Dritter bedürfen Bauten, welche unter den höchsten Grundwasserspiegel (HW) reichen, einer kantonalen Bewilligung.

Gesetzliche Grundlagen

Im Faltblatt „Bauvorhaben in Grundwasserleitern und Grundwasserschutzzonen“ [17] ist die aktuelle Bewilligungspraxis des AWEL festgehalten und erläutert.

Mit einer Fundationskote (2. UG) von ca. 505 müM (ca. 6 bis 7 m Tiefe unter OK Terrain) wird der Grundwasserspiegel unterschritten. Es sind deshalb entsprechende Ersatzmassnahmen (z.B. durchlässige Hinterfüllungen, Kiesstreifen unter Gebäude) erforderlich. Diese sind in einem Materialersatzkonzept festzulegen und der zuständigen kantonalen Behörde mit den Baugesuchsunterlagen einzureichen (zusammen mit Zusatzformular "Grundwasser").

Wasserrechtliche Bewilligung erforderlich, Materialersatzkonzept

#### 4.9 Entwässerung in der Nutzungsphase

Zur Trockenhaltung der Gebäudeumgebung sind die Gebäudehinterfüllungen waserdurchlässig auszubilden.

Durchlässige Hinterfüllungen

Unter der Bodenplatte sind einzelne Kiesstreifen oder ein flächiger Kiesteppich auszuführen (Materialersatzkonzept, vgl. Abschnitt 4.8).

Kiesstreifen unter Bodenplatte

Wo über dem Untergeschoss kein Obergeschoss geplant ist, ist der Aufbau der Tiefgaragenabdeckung so zu gestalten, dass das versickernde Niederschlagswasser seitlich über die Schultern in die Hinterfüllungen abfliessen kann.

Entwässerung Tiefgaragendecke

Basale Sickerleitungen werden in der Regel nicht bewilligt. Hochliegende Sickerleitungen zur Begrenzung des maximalen Wasserspiegels, sogenannte Spitzenbrecherdrainagen, werden unter Umständen (max. ca. 0.8 m unter OKT) bewilligt (Vorabklärung mit AWEL).

Evtl. Spitzenbrecherdrainagen

#### 4.10 Versickerung von sauberem Dachwasser

Für die Erhaltung der Grundwasserneubildung und zur Entlastung der Kanalisation ist das nicht verschmutzte Regenwasser von Dachflächen, Strassen, Wegen und Plätzen wenn möglich versickern zu lassen. Erlauben die örtlichen Verhältnisse dies nicht, ist eine Einleitung in ein Oberflächengewässer oder eine Abgabe in eine Meteorwasserleitung der Einleitung in die Kanalisation vorzuziehen. Dabei sind nach Möglichkeit Rückhaltmassnahmen zu treffen, damit das Wasser bei grossem Anfall gleichmässig abfliessen kann und die Hochwasserspitzen in Kanalsystemen und Gewässern vermieden werden.

Versickerung von Regenwasser

Aufgrund des Fehlens einer oberflächennahen, sickerfähigen Schicht ist die konzentrierte Versickerung von Dach- und Platzwasser auf dem Projektareal nicht möglich. Das Dach- und Platzwasser ist in einen geeigneten Vorfluter (Meteorwasserkanalisation) einzuleiten. Allenfalls werden von der Gemeinde Retentionsmassnahmen zur verzögerten Abgabe des Meteorwassers ans Kanalsystem verlangt.

Versickerung nicht möglich

#### 4.11 Belastete Materialien

Das Grundstück ist nicht im *Kataster der belasteten Standorte* (KbS) des Kantons Zürich [5] eingetragen. Während der Sondierarbeiten wurde allerdings fremdstoffhaltiges Aushubmaterial angetroffen (vgl. Abschnitt 2.2.1).

Altlasten-Status

Aushubmaterial mit einem mineralischen Fremdstoffanteil von mehr als 1 Gew.-% gilt gemäss Abfallverordnung (VVEA) als verschmutzt. Es ist folglich damit zu rechnen, dass ein Teil des Aushubmaterials verschmutzt sein wird und gesetzeskonform zu entsorgen ist.

Verschmutztes Aushubmaterial

Bauvorhaben, bei denen mehr als 50 m<sup>3</sup> (fest) verschmutztes Aushubmaterial (auch ausserhalb von belasteten Standorten) anfällt, müssen im Kanton Zürich im Rahmen der kantonalen *Privaten Kontrolle Altlasten* abgewickelt werden. Das bedeutet, das mit dem Baugesuch das *Zusatzformular Altlasten* einzureichen und für die Baufreigabe ein *Entsorgungskonzept* durch einen von der Baudirektion Kanton Zürich befugten Altlastenberater zu erstellen ist, welcher während der Ausführung das Einhalten der Bestimmungen in den Bereichen Boden und Altlasten überwacht.

Rechtliche Bestimmungen

Dabei ist ab einer Menge von 200 m<sup>3</sup> (fest) die Behandlungsregel für verschmutzte Bauabfälle und Aushubmaterial [18] einzuhalten.

Behandlungsregel

Falls nach Abschluss der Aushubarbeiten eine relevante Menge (> 50 m<sup>3</sup>) belastetes Material im Untergrund verbleibt, kann nicht ausgeschlossen werden, dass der entsprechende Bereich in den KbS eingetragen wird.

Eintrag im KbS falls Restbelastungen

Da die Entsorgung von verschmutztem Aushubmaterial erfahrungsgemäss mit erheblichen Mehrkosten verbunden ist, empfehlen wir, frühzeitig weitere Untersuchungen durchzuführen. In die Ausschreibungsunterlagen sind spezielle Positionen für Aushub und Entsorgung aufzunehmen. Zur Vermeidung von Unternehmernachträgen ist hierbei die Verwendung der korrekten abfallrechtlichen Begriffe entscheidend.

Mehrkosten berücksichtigen

#### 4.12 Bodenverschiebung

Das Grundstück ist im kantonalen *Prüfperimeter für Bodenverschiebungen* (PBV) [6] mit dem Belastungshinweis "Strasse" aufgeführt. Die Ergebnisse der Bodenuntersuchung sind in einem separaten Bericht vor Bodenverschiebung der FRIEDLPARTNER AG dokumentiert. Eintrag im PBV

#### 4.13 Naturgefahren

Für das Grundstück besteht kein Eintrag in der kantonalen Naturgefahrenkarte (Hochwasser, Massenbewegungen) [7]. Kein Eintrag in Naturgefahrenkarte

Unabhängig vom Eintrag in der Gefahrenkarte ist bei der Planung die Gefährdung der Gebäude durch Oberflächenwasser aus der Umgebung zu berücksichtigen. Oberflächenabfluss tritt bei Starkregen auf, wenn der Niederschlag nicht mehr vollständig zu versickern oder über das Entwässerungsnetz abzufließen vermag. Gefährdung durch Oberflächenabfluss

Die Projektparzelle liegt gemäss Hinweiskarte [9] im Einflussbereich von Oberflächenabflüssen. Bei einem Starkregen ist insbesondere auf der West- und Ostseite des geplanten Neubaus mit einem verstärkten Zufluss von Oberflächenwässern von der angrenzenden Rikoner-, bzw. Hinterbuelstrasse zu rechnen (vgl. Abbildung 9). Oberflächenabfluss im Projektperimeter

Häufig kann die Gefährdung mit frühzeitig eingeplanten, einfachen Massnahmen (erhöhte Lichtschächte, Höhenversatz zwischen Strasse und Tiefgarageneinfahrt etc.) stark reduziert werden. Schutz-Massnahmen

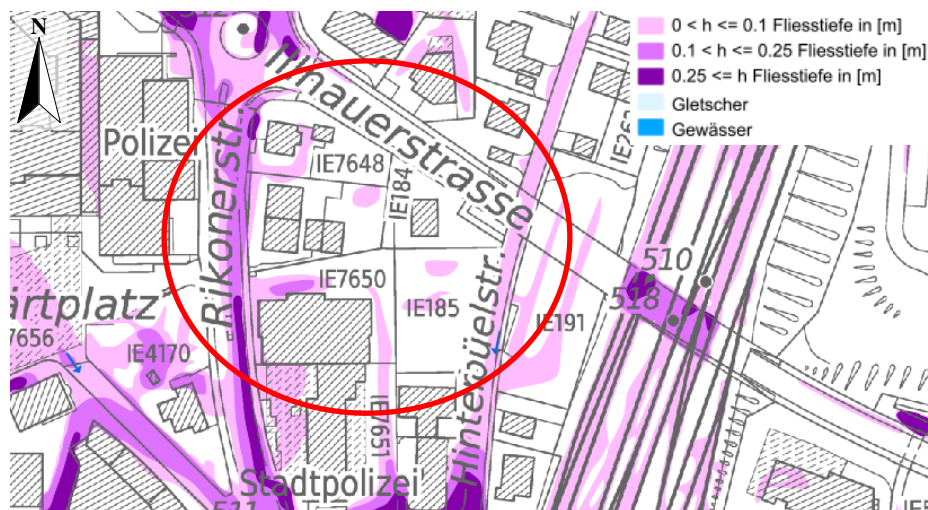


Abbildung 9: Hinweiskarte Oberflächenabfluss [9] mit Projektperimeter (roter Kreis). In den rosa-violetten Gebieten ist bei Starkregen mit einem erhöhten Oberflächenabfluss zu rechnen. Ohne Massstab, aktueller Stand.

#### 4.14 Alternative Wärmeenergiegewinnung aus dem Untergrund

Das Projektareal ist im Wärmenutzungsatlas des Kantons Zürich [8] in der Zone D eingetragen. Zone D

Erdwärmesonden sind hier unter gewissen Auflagen (z.B. beschränkte Bohrtiefe) zulässig. Die Nutzung von Grundwasser für Heiz- und Kühlzwecke ist ebenfalls zulässig, aber aufgrund der hydrologischen Voraussetzungen nicht möglich. EWS mit Auflagen zulässig

#### **4.15 Erdbeben**

Der Standort liegt in der Erdbebenzone 1a und kann der Baugrundklasse E gemäss SIA 261 [10] Tabelle 24 zugeordnet werden. Baugrundklasse E



## 5 EMPFEHLUNGEN

Für die weitere Planung sind folgende Punkte zu beachten:

- Wir empfehlen nach Vorliegen des definitiven Bauprojektes, zur technischen und wirtschaftlichen Optimierung sowohl ein **Variantenstudium** der Fundationsmethode als auch des Baugrubenabschlusses inkl. Wasserhaltung durchzuführen.
- Nach Festlegen der geeignetsten Methoden sind der konstruktive **Baugrubenabschluss** und die Foundation durch eine Fachperson (Bauingenieur oder Geotechniker) zu dimensionieren.
- **Zusatzlasten** an OK Terrain (z.B. bestehende Gebäude, Kranfundamente, Aushub- und Materialdepos, ansteigendes Terrain etc.) sind zu berücksichtigen.
- Je nach Wahl des Baugrubenabschlusses sind dem Bauherren allfällige **Risiken**, z.B. durch GW-Absenkungen, aufzuzeigen.
- Der **Aushubplan und der Baustelleninstallationsplan** sind geotechnisch zu prüfen. Insbesondere die Kranstandorte bzw. deren Foundation sind sorgfältig auszuwählen bzw. zu planen.
- Das Bauvorhaben reicht unter den Grundwasserspiegel, und es ist eine Grundwasserabsenkung vorgesehen. Mit den Baugesuchsunterlagen ist das **Zusatzformular "Grundwasser"** ([www.grundwasser.zh.ch](http://www.grundwasser.zh.ch)) einzureichen.
- Zur Erhaltung der **Grundwasserdurchflusskapazität** sind **Ersatzmassnahmen** notwendig. Diese sind durch eine Fachperson zu dimensionieren (Konzept zur Erhaltung der Grundwasserdurchflusskapazität) und auf dem Aushubplan zu vermerken. Die Unterlagen sind als Teil des **Zusatzformulars "Grundwasser"** ([www.grundwasser.zh.ch](http://www.grundwasser.zh.ch)) mit den Baugesuchsunterlagen einzureichen.
- Es sind ein **Kontrollplan** und ein **Überwachungskonzept** zu erarbeiten.
- Bei den bestehenden Liegenschaften und Infrastrukturbauten in der unmittelbaren Umgebung sollten **vorsorgliche Beweisaufnahmen** gemacht werden.
- Das Grundstück ist im kantonalen *Prüfperimeter für Bodenverschiebungen* (PBV) erfasst. Da voraussichtlich mehr als 50 m<sup>3</sup> (fest) **Bodenmaterial** vom Grundstück weggeführt werden, ist vor Baubeginn eine Bewilligung für Bodenverschiebungen der Gemeinde erforderlich. Dazu ist das "Meldeblatt zu Bodenverschiebungen" auszufüllen und der Gemeinde einzureichen. Als Grundlage für das Meldeblatt ist in der Regel die Schadstoffbelastung des Bodens zu untersuchen.
- Fällt im Rahmen der Aushubarbeiten **verschmutztes Aushubmaterial** an (Fremdstoffanteil > 1 Gew.-%), ist mit Mehrkosten bei der Entsorgung zu rechnen. Wir empfehlen, vorsichtshalber entsprechende Positionen in die Ausschreibungsunterlagen aufzunehmen (Stichwort: Nachträge von Unternehmerseite).

In den weiteren Projektphasen empfehlen wir den Beizug eines Geotechnikers, damit Massnahmen und Kosten jederzeit auch aus Sicht des Baugrundrisikos bewertet werden können (siehe auch SIA Norm 267 Ziffer 2.2.2 [11]).

Die FRIEDLIPARTNER AG steht Ihnen bei Fragen in oben genannten Bereichen gerne zur Verfügung.


## Geltungsbereich

Das im vorliegenden Bericht beschriebene geologische Modell basiert auf punktuellen Sondierungen. Es handelt sich um eine vorläufige Interpretation der Baugrundverhältnisse, die während der Ausführung laufend zu überprüfen ist. Die aufgeführten baulichen Massnahmen sind projektbezogen umzusetzen und, falls erforderlich, an die angetroffenen Verhältnisse anzupassen.

Alle Arbeiten der FRIEDLIPARTNER AG wurden unter Einhaltung der Sorgfaltspflicht ausgeführt. Die Ergebnisse und Schlussfolgerungen im vorliegenden Bericht beruhen auf dem derzeitigen Kenntnisstand. Die FRIEDLIPARTNER AG übernimmt keine Haftung für die Folgen aus unbekanntem oder verschwiegenen Tatsachen. Die Ergebnisse gelten nur für das untersuchte Objekt und können nicht unüberprüft auf andere Objekte oder andere Verhältnisse übertragen werden.

Der vorliegende Bericht ist für den Auftraggeber und zu dessen ausschliesslicher Nutzung bestimmt. Er ist vertraulich und darf ohne Zustimmung des Auftraggebers weder kopiert noch an Dritte weitergegeben werden. Eine allfällige Haftung gegenüber Dritten, welche sich auf den vorliegenden Bericht berufen, wird ausdrücklich abgelehnt.

Zürich, 9. November 2020



Claudia Deuber  
MSc ETH Erdwissenschaften

Projektleiterin



Rita Hermanns Stengele  
Dr.sc.techn. ETH / Dipl.-Ing. / SIA


Expertin / VR-Präsidentin

# ANHANG

Anhang 1	Situation
Anhang 2	Geologische Schnitte
Anhang 3	Profile der Rotationskernbohrungen
Anhang 4	Profile der Rammkernsondierungen
Anhang 5	Profile der Rammsondierungen

# ANHANG 1

Situation

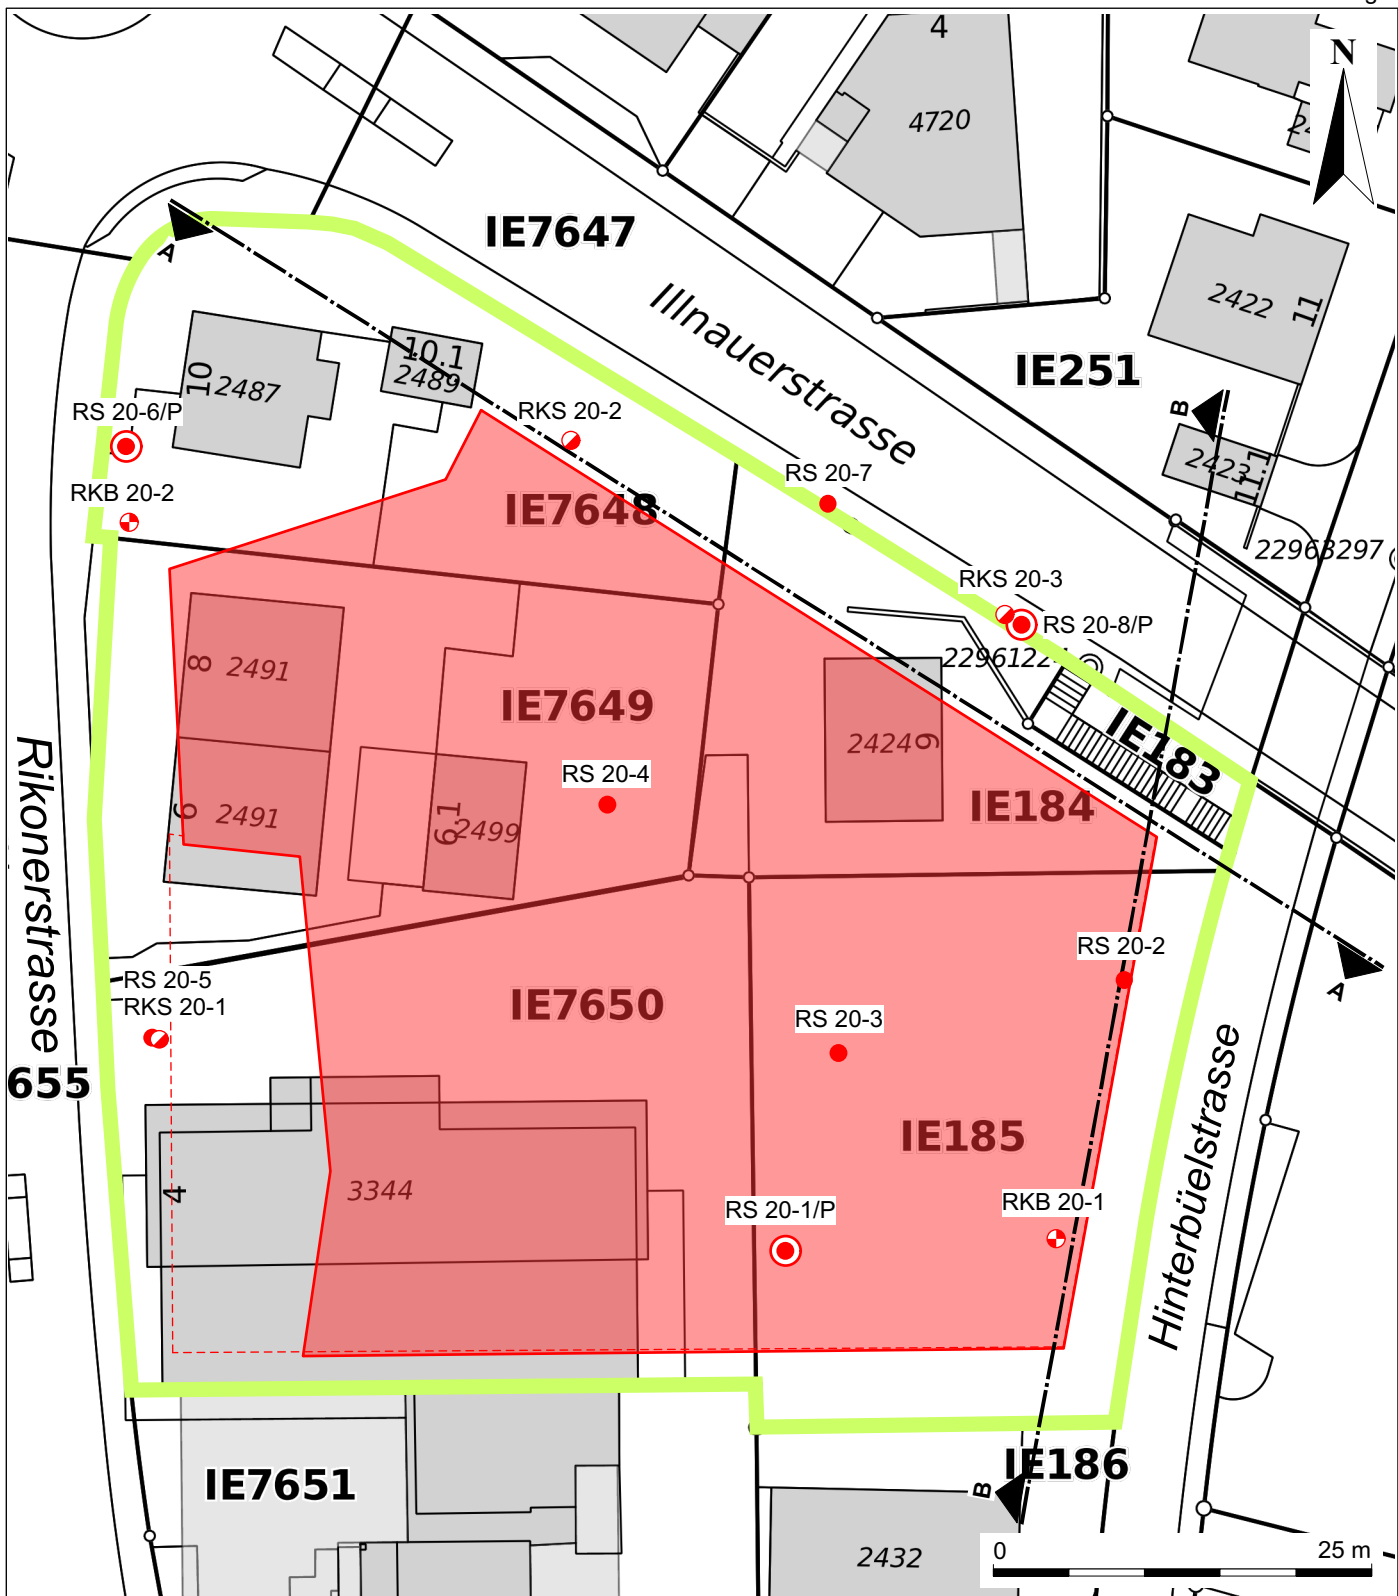

**Legende**

- Grundstück Nr. IE648, IE 469, IE650, IE184, IE185
- Neubau Gebäude EG / 1. UG, 2. UG
- Bestehende Gebäude
- Rammsondierung mit / ohne Piezometer (2020)
- Rammsondierung mit Piezometer (2020)
- Rotationskernbohrung (2020)
- Geologischer Schnitt A-A

**FRIEDLIPARTNER AG**  
 GEOTECHNIK ALLLASTEN UMWELT

**Situation**


Projektadresse: <b>Neubau Rhodiola</b> <b>Rikoner- / Illnauerstrasse</b> <b>8307 Effretikon</b>	Mst: 1:500
Projekt-Nr.: 20.150.1 <b>Geotechnischer Bericht</b>	Format: A4
Plangrundlage: GIS-Browser, Kanton Zürich Stauer & Hasler Architekten, Frauenfeld Vorprojekt, Situation V6.1, 1:500 vom 27.05.2019	Erstellt: eb Datum: 06.11.20
	Geprüft: cd Datum: 06.11.20

## **ANHANG 2**

Geologische Schnitte

SE


NW

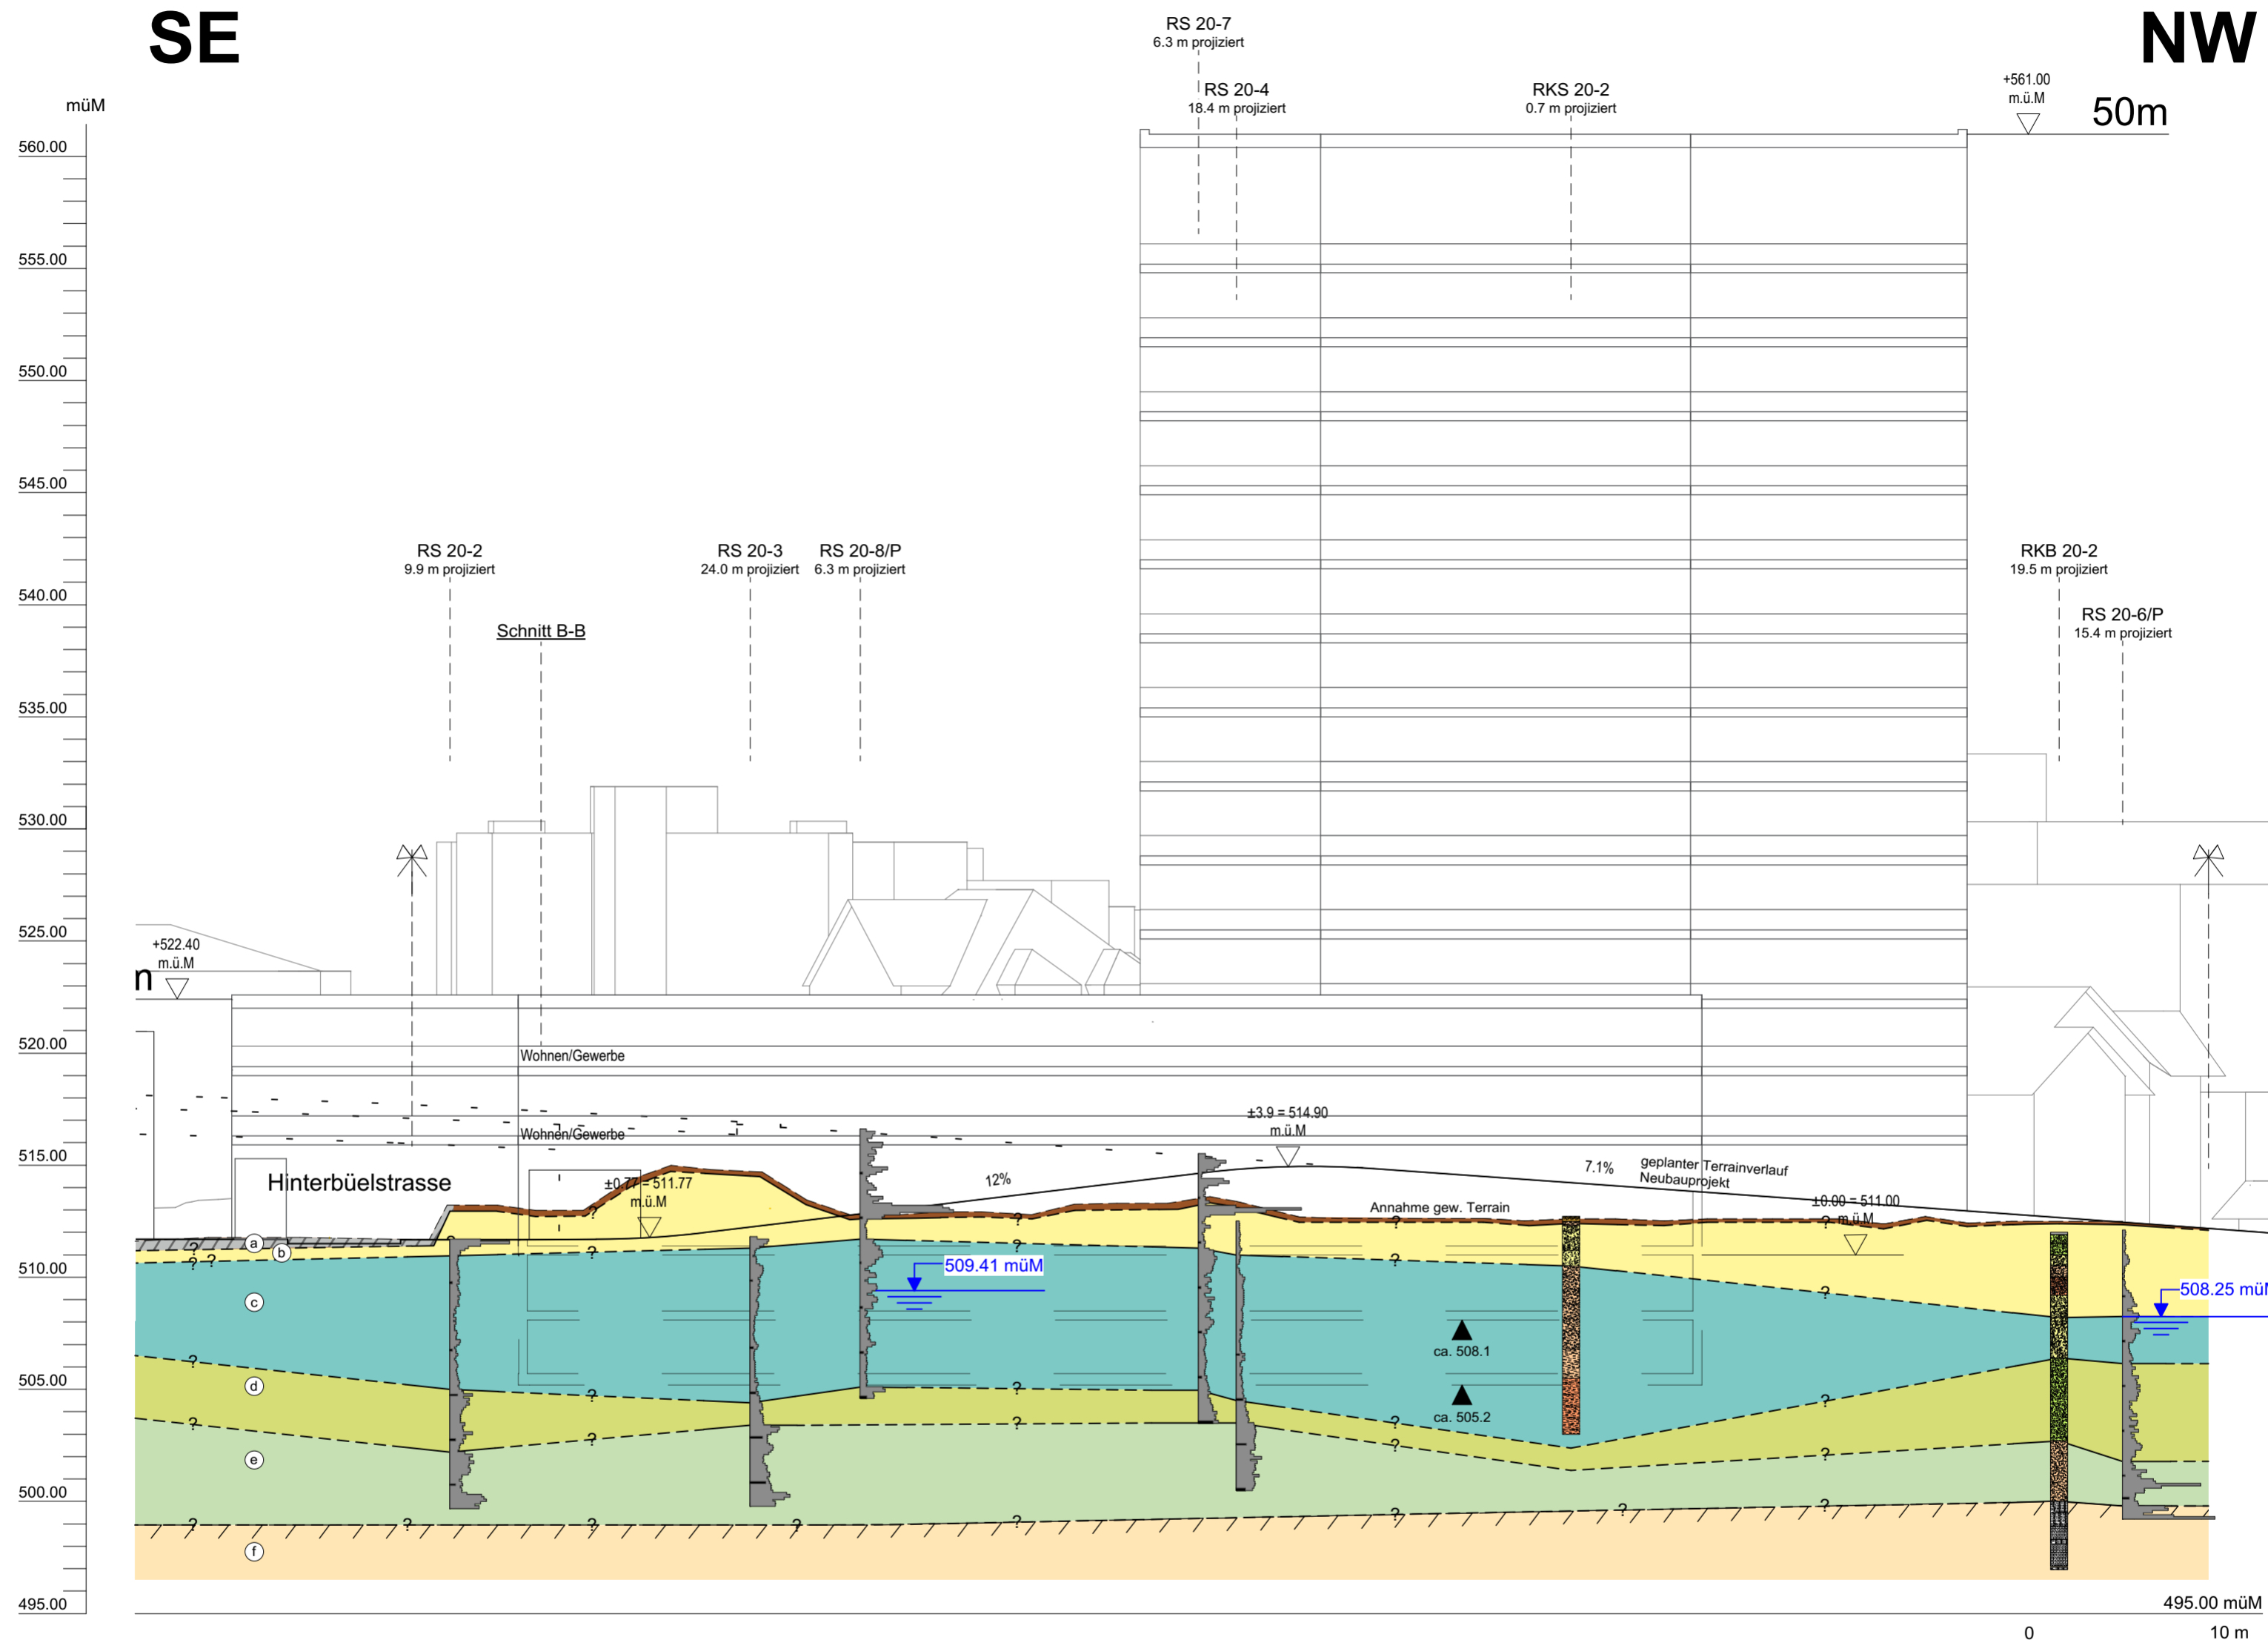

Geologie	Schicht	Geschätzte Baugrundwerte				
		$\gamma_s$ [kN/m <sup>3</sup> ]	$\varphi$ [°]	$c'$ [kN/m <sup>2</sup> ]	$M_E$ [MN/m <sup>2</sup> ]	$M'_E$ [MN/m <sup>2</sup> ]
Oberboden						
Kieskoffer / künstliche Auffüllung	(a)	21-22	30-40	0-2	10-30	30-90
Schwemmsediment	(b)	19-21	24-33	0-5	2-15	6-45
Seeablagerung, glazial	(c)	17-21	20-36	0-15	8-20	24-60
Moräne, aufgelockert	(d)	21-23	31-34	0-5	15-30	45-90
Grundmoräne	(e)	21-23	31-34	0-5	30-45	90-135
Molassefels (OSM)	(f)	22-26	28-42	15-80	50-100	>150

müM Piezometrisches Niveau (gemessen am 08.10.2020)

Darstellung der Rammsondierung

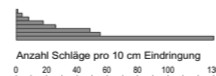

Sondentyp: DPH (Schwere Sonde)  
 Rammhämmergewicht: 50 kg  
 Fallhöhe: 50 cm  
 Spitze: 15 cm<sup>2</sup>

**FRIEDLIPARTNER AG**  
 GEOTECHNIK ALTLASTEN UMWELT


**Geologischer Schnitt A-A**

Projektadresse: <b>Neubau Rhodiola Rikoner- / Illnauerstrasse 8307 Effretikon</b>	Mst: 1:250
Projekt-Nr.: 20.150.1 <b>Geotechnischer Bericht</b>	Format: 390 x 440 mm
Plangrundlage: map.geo.admin.ch Stauer & Hasler Architekten, Frauenfeld Vorprojekt, Längsschnitt, 1:500 vom 27.05.2019	Erstellt: eb Datum: 09.11.20
	Geprüft: cd Datum: 09.11.20



SSW


NNE

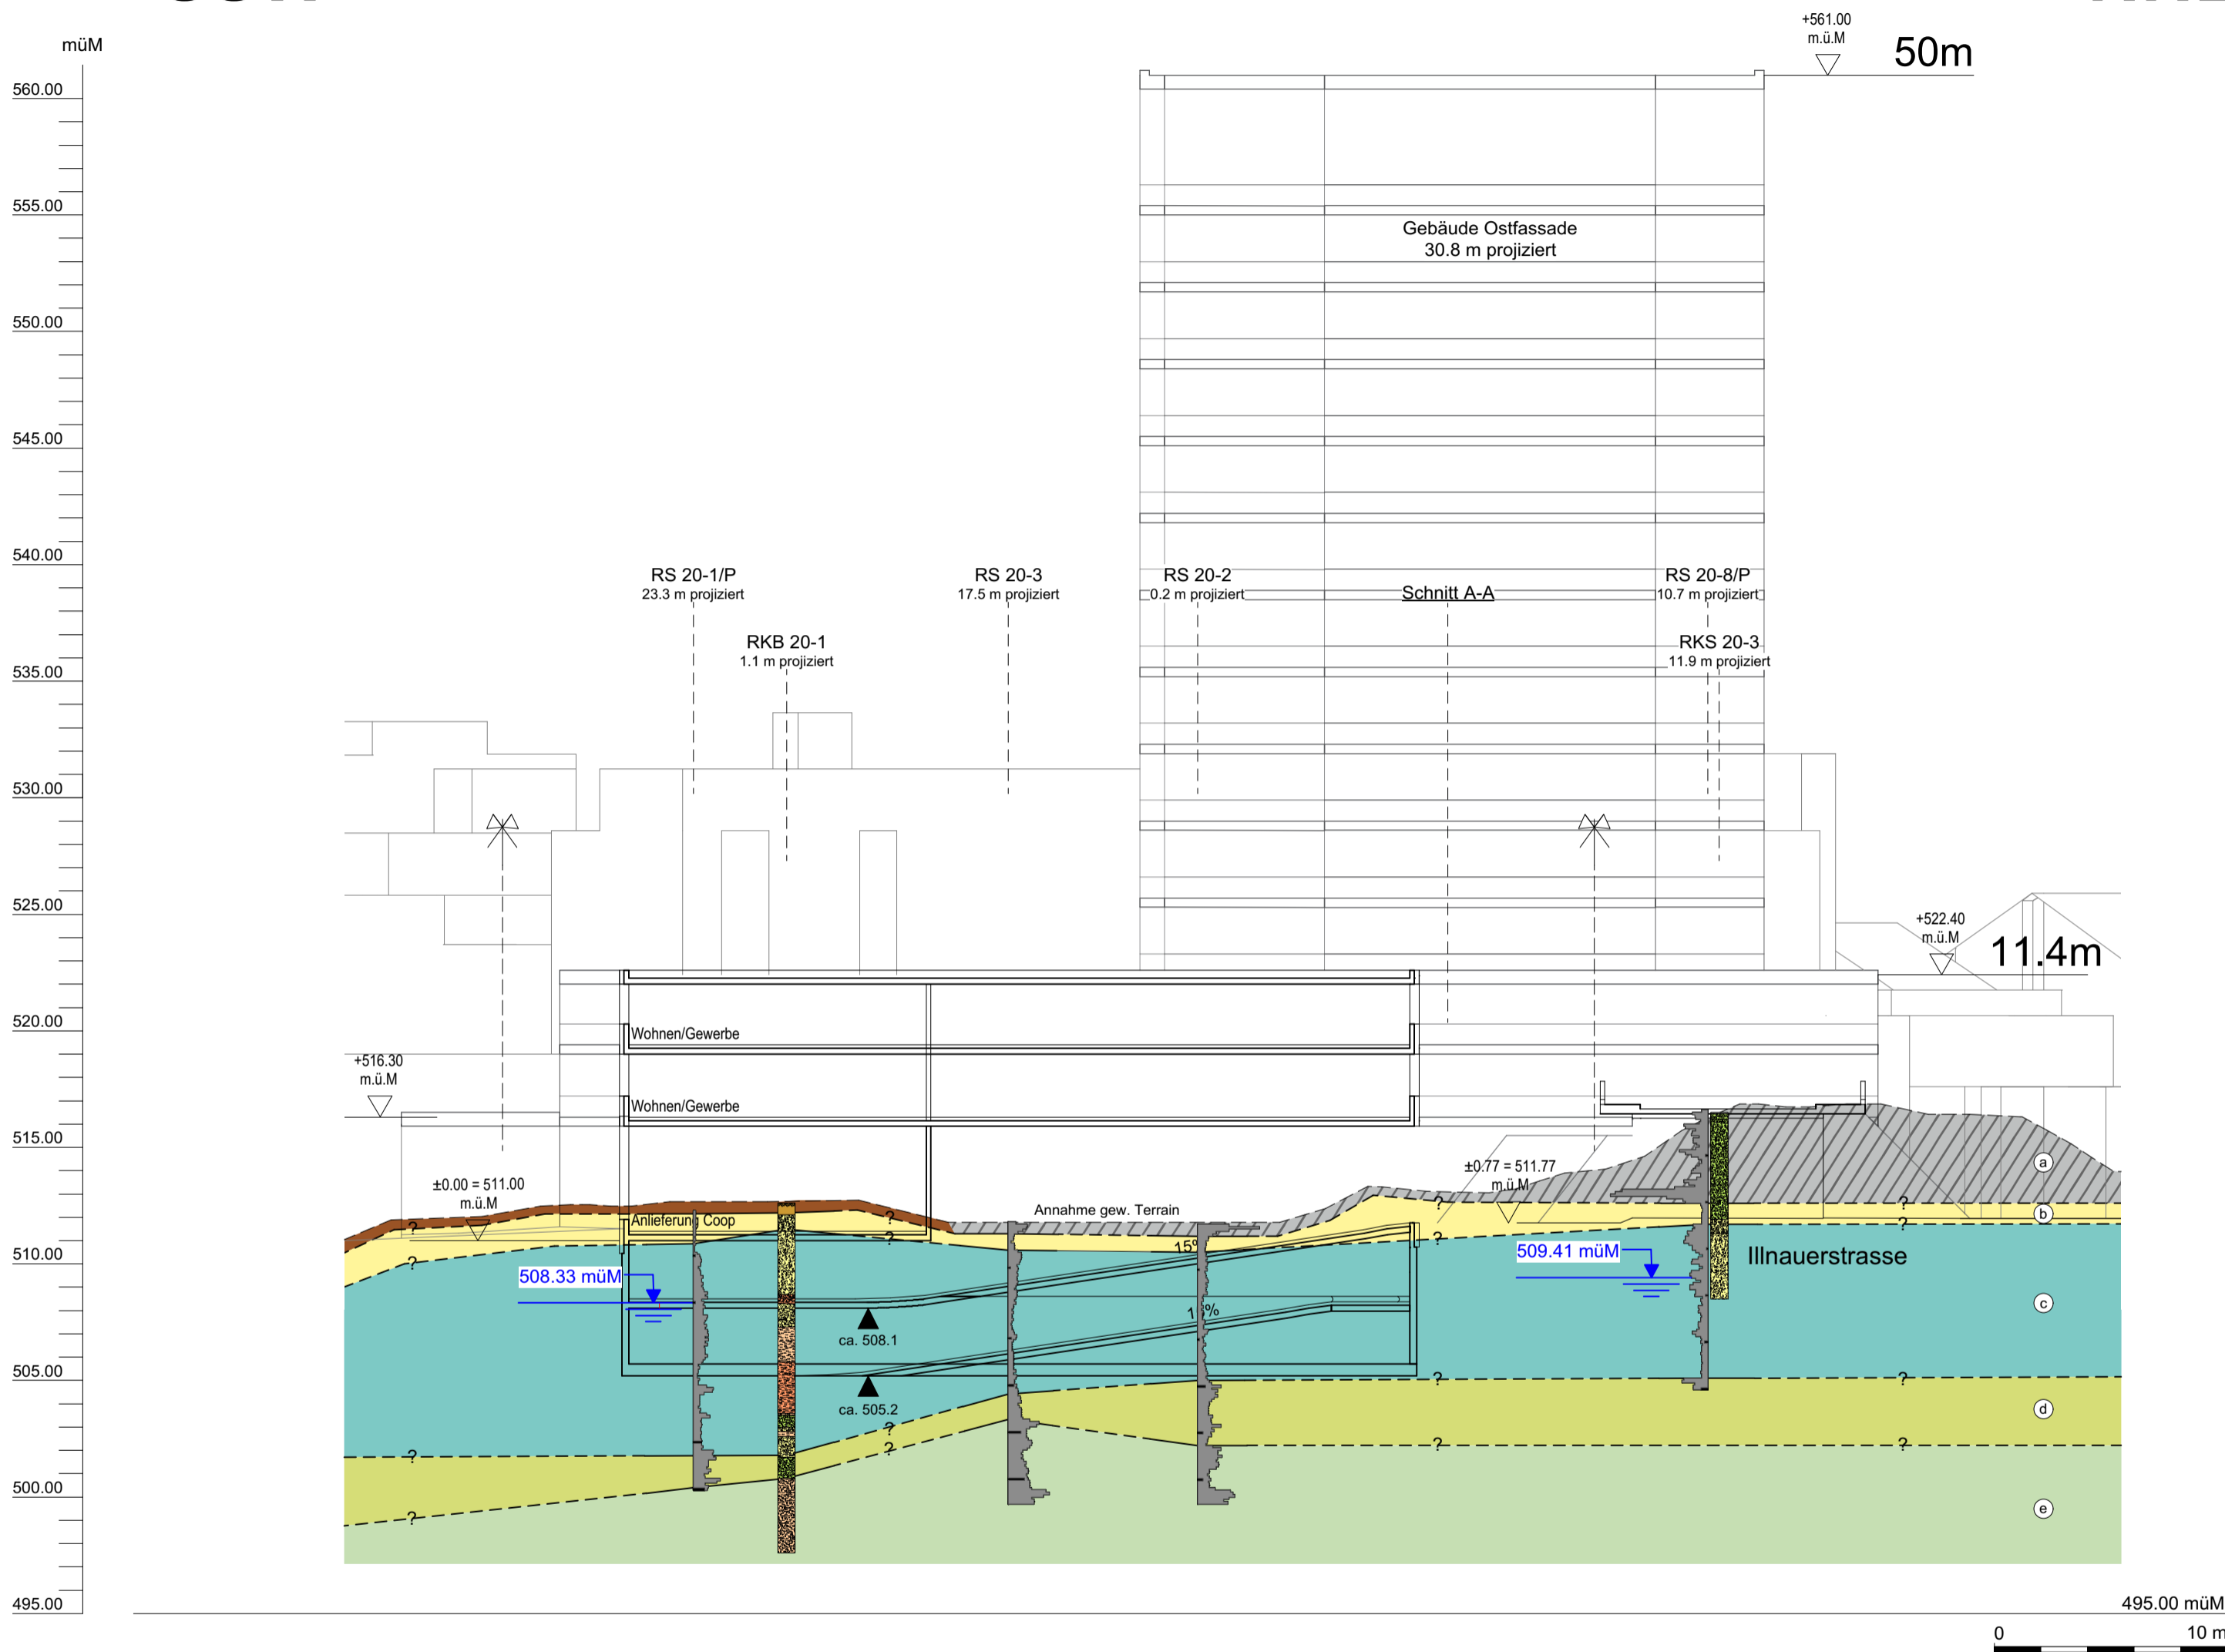

Geologie	Schicht	Geschätzte Baugrundwerte				
		$\gamma_s$ [kN/m <sup>3</sup> ]	$\varphi$ [°]	$c'$ [kN/m <sup>2</sup> ]	$M_E$ [MN/m <sup>2</sup> ]	$M'_E$ [MN/m <sup>2</sup> ]
Oberboden						
Kieskoffer / künstliche Auffüllung	(a)	21-22	30-40	0-2	10-30	30-90
Schwemmsediment	(b)	19-21	24-33	0-5	2-15	6-45
Seeablagerung, glazial	(c)	17-21	20-36	0-15	8-20	24-60
Moräne, aufgelockert	(d)	21-23	31-34	0-5	15-30	45-90
Grundmoräne	(e)	21-23	31-34	0-5	30-45	90-135
Molassefels (OSM)	(f)	22-26	28-42	15-80	50-100	>150

—müM Piezometrisches Niveau (gemessen am 08.10.2020)

Darstellung der Rammsondierung

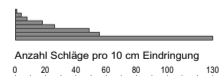

Sondentyp: DPH (Schwere Sonde)  
 Rammbergewicht: 50 kg  
 Fallhöhe: 50 cm  
 Spitze: 15 cm<sup>2</sup>

**FRIEDLIPARTNER AG**  
 GEOTECHNIK ALTLASTEN UMWELT

**Geologischer Schnitt B-B**

Projektadresse: <b>Neubau Rhodiola Rikoner- / Illnauerstrasse 8307 Effretikon</b>	Mst: 1:250
Projekt-Nr.: 20.150.1 <b>Geotechnischer Bericht</b>	Format: 390 x 420 mm
Plangrundlage: map.geo.admin.ch Stauer & Hasler Architekten, Frauenfeld Vorprojekt, Querschnitt, 1:500 vom 27.05.2019	Erstellt: eb Datum: 09.11.20
	Geprüft: cd Datum: 09.11.20

## **ANHANG 3**

Profile der Rotationskernbohrungen

<b>Rotationskernbohrung RKB 20-1</b>				Mst: 1:50	Projektadresse <b>Neubau Rhodiola Ridoner- / Illnauerstrasse 8307 Effretikon</b>		<b>FRIEDLIPARTNER AG</b> GEOTECHNIK ALTLASTEN UMWELT		
Koordinaten: 2'694'209 / 1'253'759		Aufnahme: Claudia Deuber		Format: A3			Projekt-Nr.: 20.150.1		<b>Geotechnischer Bericht</b>
OK Terrain: 512.6		Datum Ausführung: 29.09. - 01.10.2020		Erstellt: mhf/eb Datum: 06.11.20					
Bohrfirma: Geocontrol AG		Datum Aufnahme: 30.09.2020		Geprüft: cd Datum: 06.11.20					
Bohrart/-Ø: 0.0-15.0 m: HM 101 mm, 0.0 - 13.6 m: VR 127 mm									

Kote / Tiefe [müM]	Tiefe [m ab OKT]	Profil	Beschreibung Schichten	Geologie	Geschätzte Baugrundwerte (erste Schätzungen im Feld, nicht bereinigt)				Bemerkungen (Feldversuche, Probenahme Härtestufe*)
					$\gamma_e$ [kN/m <sup>3</sup> ]	$\varphi'$ [°]	c' [kN/m <sup>2</sup> ]	M <sub>E</sub> [MN/m <sup>2</sup> ]	
512	0.50		Humus, leicht siltiger Feinsand, erdfeucht, dunkelbraun	Oberboden	-	-	-	-	
511	1.20		sauberer bis leicht siltiger Sand mit Kies, ockerbraun	Schwemmsediment	19-20	31-35	0	6-10	
510	3.90		sauberer Feinsand bis Sand, hellbeige	Seeablagerung, glazial	19-20	31-35	0	15-20	SPT 7/7/8
509	4.30		siltiger Ton mittlerer Plastizität mit wenig bis reichlich Feinsand, hellbeige		19-20	26-28	2-5	4-8	
508	5.30		leicht bis mässig tonig-siltiger Feinsand, hellbeige		19-21	30-33	0	15-20	508.1 müM UK Foundation 1. UG (gemäss Plangrundlagen Stauffer & Hasler Architekten, Frauenfeld Vorprojekt, Längsschnitt, 1:500 vom 27.05.2019)
507	6.80		leicht bis mässig toniger Silt kleiner bis mittlerer Plastizität, hellbeige		18-20	28-30	0-5	8-12	SPT 3/3/3
506	9.00		leicht toniger Silt kleiner Plastizität mit viel Feinsand, beige		18-20	28-30	0-5	10-15	
505	9.10		sauberer bis leicht tonig-siltiger Kies (kantengerundet, schlecht sortiert) mit wenig Sand, graubeige		20-22	35-39	0	20-30	
504	9.60		stark siltig-toniger Feinsand mit wenig Kies, graubeige		19-21	30-33	0-2	20-30	
503	9.80		leicht toniger Silt kleiner Plastizität, graubeige		18-20	28-30	0-5	10-15	
502	10.90		leicht tonig-siltiger Fein- bis Mittelsand, graubeige		19-20	31-35	0	10-15	
501	11.80		mässig tonig-siltiger Kies (kantengerundet, schlecht sortiert) mit reichlich Sand, graubeige, mit zunehmender Tiefe moränenartig		Moräne, aufgelockert	21-23	31-34	0-5	20-30
500	15.00		leicht toniger Silt kleiner Plastizität mit wenig Sand, Kies (kantengerundet, gekritz) und wenig Steinen, harte bis sehr harte Konsistenz, hellbraun	Grundmoräne	22-23	31-34	0-5	30-45	
497		<b>*) Legende Härtestufe Festgestein:</b> <b>0:</b> weicher bis harter Boden <b>4:</b> weicher Fels <b>1:</b> äusserst weicher Fels <b>5:</b> mässig hohe Festigkeit <b>2:</b> sehr weicher Fels <b>6:</b> hohe Festigkeit <b>3:</b> sehr weicher bis weicher Fels <b>7:</b> sehr hohe Festigkeit  Signaturen Profil (Lockergesteine): Kies    Sand    Silt    Ton    Fremdstoffe							

# Rammkernsondierung RKB 20-2

Koordinaten: 2'694'148 / 1'253'807 Aufnahme: Claudia Deuber  
 OK Terrain: 512.0 müM Datum Ausführung: 29.09. - 01.10.2020  
 Aufnahme: Geocontrol AG Datum Aufnahme: 30.09.2020  
 Datum: 0.0-15.0 m: HM 101 mm, 0.0 - 12.1 m: VR 127 mm

Mst: 1:50  
 Format: A3  
 Erstellt: mhf/eb Datum: 06.11.20  
 Geprüft: cd Datum: 06.11.20

Projektadresse  
**Neubau Rhodiola  
 Ridoner- / Illnauerstrasse  
 8307 Effretikon**  
 Projekt-Nr.: 20.150.1  
**Geotechnischer Bericht**

Kote / Tiefe [müM] [m ab OKT]	Profil	Beschreibung Schichten	Geologie	Geschätzte Baugrundwerte (erste Schätzungen im Feld, nicht bereinigt)				Bemerkungen (Feldversuche, Probenahme Härtestufe*)
				$\gamma_e$ [kN/m <sup>3</sup> ]	$\varphi'$ [°]	c' [kN/m <sup>2</sup> ]	$M_E$ [MN/m <sup>2</sup> ]	
512	0.10	<b>Asphalt</b>	künstliche Auffüllung	-	-	-	-	
	0.50	sauberer <b>Kies</b> mit reichlich Sand, grau		21-22	36-40	0	25-35	
	1.00	stark tonig-siltiger <b>Kies</b> (kantengerundet) mit reichlich Sand, braungrau, Betonbruchstücke, FSA 1-5%		21-22	30-33	0-2	10-15	
511	1.50	leicht siltiger <b>Feinsand</b> mit vereinzelt Kies, dicht gelagert, ockerbraun	Schwemm- sediment	19-21	30-33	0	6-10	
	2.00	leicht toniger <b>Silt / Feinsand</b> ohne Plastizität, beige		19-20	30-33	0	6-10	
510	2.80	mässig siltiger <b>Ton</b> mit hoher Plastizität mit vereinzelt Sand und Kies, beige		19-20	24-27	2-10	2-6	
	3.30	sauberer bis leicht siltiger <b>Feinsand</b> , beige		19-21	30-33	0	10-15	
	3.80	leicht tonig-siltiger <b>Feinsand</b> mit viel Kies und wenig Steinen, beige		19-20	30-33	0	15-20	
508	5.60	sauberer <b>Fein- bis Mittelsand</b> mit vereinzelt Kies, graubeige	Seeablagerung, glazial	19-20	32-36	0	20-25	508.1 müM UK Foundation 1. UG (gemäss Plangrundlagen Stauer & Hasler Architekten, Frauenfeld Vorprojekt, Längsschnitt, 1:500 vom 27.05.2019)
506			Moräne, aufgelockert					
505		leicht bis mässig siltig-toniger <b>Kies</b> (kantengerundet, schlecht sortiert) mit reichlich Sand, von 5.9-6.5 m stark siltig-tonig und moränenartig		21-23	31-34	0-5	15-25	505.2 müM UK Foundation 2. UG (gemäss Plangrundlagen Stauer & Hasler Architekten, Frauenfeld Vorprojekt, Längsschnitt, 1:500 vom 27.05.2019)
504			Grundmoräne					
503	9.30	leicht toniger <b>Silt</b> kleiner Plastizität mit wenig Sand, Kies (kantengerundet, gekritz) und wenig Steinen, harte bis sehr harte Konsistenz, hellbraun		21-23	31-34	0-5	30-45	
502	12.00	<b>Feinsandstein</b> , mit Spachtel abschälbar, hellbeige	Molassefels (OSM)	23-25	30-35	15-20	50-100	2
	12.50	<b>Sandstein</b> , Hammerschlag stumpf und zerbricht bei leichtem Hammerschlag, grau		24-26	35-40	20-80	>200	4-5
499	13.10	<b>Mergel</b> , mit Spachtel abschälbar, hellbeige		23-25	28-32	15-20	50-100	2
	13.70	<b>Sandstein</b> , mit Spachtel knapp schälbar und Hammerschlag stumpf und leichter Abdruck, hellbeige		24-26	35-40	20-60	>200	3-4
498	13.90	<b>Mergel</b> , mit Spachtel leicht bis knapp abschälbar, hellbeige		23-25	28-35	15-30	50-100	2-3
	14.90	<b>Sandstein</b> , Hammerschlag stumpf und zerbricht bei leichtem und teilweise erst nach starken Hammerschlägen, hellgrau		24-27	35-42	30-100	>200	4-6
497	15.00							
496								
495								

**\*) Legende Härtestufe Festgestein:**  
 0: weicher bis harter Boden      4: weicher Fels  
 1: äusserst weicher Fels      5: mässig hohe Festigkeit  
 2: sehr weicher Fels      6: hohe Festigkeit  
 3: sehr weicher bis weicher Fels      7: sehr hohe Festigkeit

Signaturen Profil (Lockergesteine):  


## **ANHANG 4**

Profile der Rammkernsondierungen

<b>Rammkernsondierung RKS 20-1</b>  Koordinaten: 2'694'150 / 1'253'773 OK Terrain: 511.6 müM Aufnahme: Claudia Deuber Datum: 30.09.2020	Mst: 1:50	Projektadresse <b>Neubau Rhodiola          Ridoner- / Illnauerstrasse          8307 Effretikon</b>	<b>FRIEDLIPARTNER AG</b> GEOTECHNIK ALTLASTEN UMWELT
	Format: A3		
	Erstellt: eb Datum: 06.11.20	Projekt-Nr.: 20.150.1 <b>Geotechnischer Bericht</b>	
	Geprüft: cd Datum: 06.11.20		

Kote / Tiefe [müM]	Tiefe [m ab OKT]	Profil	Beschreibung Schichten	Geologie	Geschätzte Baugrundwerte (erste Schätzungen im Feld, nicht bereinigt)				Bemerkungen (Feldversuche, Probenahme)	
					$\gamma_e$ [kN/m <sup>3</sup> ]	$\varphi'$ [°]	c' [kN/m <sup>2</sup> ]	$M_E$ [MN/m <sup>2</sup> ]		
	0.10		<b>Asphalt</b>	künstliche Auffüllung	-	-	-	-		
	0.60		sauberer <b>Kies</b> mit reichlich Sand, trocken, grau		21-22	36-40	0	25-35		
511	1		leicht siltiger <b>Feinsand</b> mit vereinzelt Kies, dicht gelagert, erdfeucht, ockerbraun	Schwemm-sediment	19-21	30-33	0	6-10		
510	2		sauberer bis mässig toniger <b>Silt</b> kleiner Plastizität, weiche bis mittelsteife Konsistenz, feucht, beige		18-20	28-30	0-2	6-10		
509	3		leicht tonig-siltiger <b>Kies</b> (kantengerundet, schlecht sortiert) mit wenig Sand, feucht		Seeablagerung, glazial	21-22	33-37	0	15-25	508.1 müM UK Foundation 1. UG (gemäss Plangrundlagen Stauer & Hasler Architekten, Frauenfeld Vorprojekt, Längsschnitt, 1:500 vom 27.05.2019)
508	4		von 3.2-3.4 m und 3.5-3.6 siltig-tonige Zwischenlagen, ab 3.7 m nass			19-20	32-36	0	20-30	
507	5		sauberer <b>Mittelsand</b> , vereinzelt Kies, nass, beigebraun			19-21	30-33	0-2	10-15	
506	6		leicht bis mässig toniger <b>Silt</b> ohne Plastizität mit viel Feinsand, mittelsteife Konsistenz, beige	Moräne, aufgelockert	21-23	31-34	0-5	15-25	505.2 müM	
505	7		mässig tonig-siltiger <b>Kies</b> (kantengerundet) mit reichlich Sand, dicht gelagert, erdfeucht, hellbraun, moränenartig		21-23	31-34	0-5	20-35	UK Foundation 2. UG (gemäss Plangrundlagen Stauer & Hasler Architekten, Frauenfeld Vorprojekt, Längsschnitt, 1:500 vom 27.05.2019)	
504	8		leicht toniger <b>Silt</b> kleiner Plastizität mit wenig Sand und Kies (kantengerundet, gekritz), harte bis sehr harte Konsistenz, hellbraun	Grundmoräne						
	7.00		Bemerkung: bei 7.0 m mit Rammsonde aufgestanden.							
503	9									
502	10									
501	11									
500	12									
499	13									
498	14									
497	15									
496	16									
495	17									

Signaturen Profil (Lockergesteine):  
 Kies Sand Silt Ton Fremdstoffe


<b>Rammkernsondierung RKS 20-2</b>	Mst: 1:50	Projektadresse <b>Neubau Rhodiola Ridoner- / Illnauerstrasse 8307 Effretikon</b>	<b>FRIEDLIPARTNER AG</b> GEOTECHNIK ALTLASTEN UMWELT
	Format: A3		
	Erstellt: eb Datum: 06.11.20	Projekt-Nr.: 20.150.1	
	Geprüft: cd Datum: 06.11.20	<b>Geotechnischer Bericht</b>	
Koordinaten: 2'694'177 / 1'253'812 OK Terrain: 512.7 müM Aufnahme: Claudia Deuber Datum: 30.09.2020			

Kote / Tiefe [müM]	Tiefe [m ab OKT]	Profil	Beschreibung Schichten	Geologie	Geschätzte Baugrundwerte (erste Schätzungen im Feld, nicht bereinigt)				Bemerkungen (Feldversuche, Probenahme)
					$\gamma_e$ [kN/m <sup>3</sup> ]	$\varphi'$ [°]	c' [kN/m <sup>2</sup> ]	$M_E$ [MN/m <sup>2</sup> ]	
	0.20		<b>Humus</b> , leicht siltiger Sand, erdfeucht, dunkelbraun	<b>Oberboden</b>	-	-	-	-	
	0.40		leicht toniger <b>Silt</b> ohne Plastizität mit wenig Feinsand, harte Konsistenz, erdfeucht, hellbraun		18-20	28-30	0-2	4-8	
512	1		leicht siltiger <b>Feinsand</b> mit vereinzelt Kies, dicht gelagert, erdfeucht, ockerbraun	<b>Schwemm- sediment</b>	19-21	30-33	0	6-10	
511	2		sauberer <b>Feinsand</b> , erdfeucht, hellbraun		19-21	30-33	0	10-20	
510	3		<b>Silt / Feinsand</b> , steife Konsistenz bzw. dicht gelagert, feucht, hellbeige, ab 4.1 m nass	<b>Seeablagerung, glazial</b>	19-21	30-33	0	10-20	508.1 müM <b>UK Foundation 1. UG</b> (gemäss Plangrundlagen Stauer & Hasler Architekten, Frauenfeld Vorprojekt, Längsschnitt, 1:500 vom 27.05.2019)
509	4								
508	5								
507	6		leicht bis mässig toniger <b>Silt</b> ohne bis kleiner Plastizität, mittelsteife Konsistenz, hellgrau	<b>Seeablagerung, glazial</b>	18-20	28-30	0-2	8-12	505.2 müM <b>UK Foundation 2. UG</b> (gemäss Plangrundlagen Stauer & Hasler Architekten, Frauenfeld Vorprojekt, Längsschnitt, 1:500 vom 27.05.2019)
506	7								
505	8		leicht siltiger <b>Ton</b> hoher Plastizität, weiche Konsistenz, hellgrau-beige	<b>Seeablagerung, glazial</b>	17-19	18-25	5-15	8-12	
504	9								
503	10								
502	11								
501	12								
500	13								
499	14								
498	15								
497	16								
496	17								

Signaturen Profil (Lockergesteine):  
 Kies Sand Silt Ton Fremdstoffe

<b>Rammkernsondierung RKS 20-3</b>	Mst: 1:50	Projektadresse <b>Neubau Rhodiola Ridoner- / Illnauerstrasse 8307 Effretikon</b>	<b>FRIEDLIPARTNER AG</b> GEOTECHNIK ALTLASTEN UMWELT	
	Format: A3			
	Koordinaten: 2'694'206 / 1'253'801 OK Terrain: 516.5 müM Aufnahme: Claudia Deuber Datum: 30.09.2020	Erstellt: eb Datum: 06.11.20	Projekt-Nr.: 20.150.1	<b>Geotechnischer Bericht</b>
		Geprüft: cd Datum: 06.11.20		

Kote / Tiefe [müM]	Tiefe [m ab OKT]	Profil	Beschreibung Schichten	Geologie	Geschätzte Baugrundwerte (erste Schätzungen im Feld, nicht bereinigt)				Bemerkungen (Feldversuche, Probenahme)
					$\gamma_e$ [kN/m <sup>3</sup> ]	$\varphi'$ [°]	c' [kN/m <sup>2</sup> ]	$M_E$ [MN/m <sup>2</sup> ]	
	0.07		<b>Asphalt</b>						
	0.30		sauberer <b>Kies</b> mit reichlich Sand, trocken, grau	künstliche Auffüllung	21-22	36-40	0	25-35	
516									
1									
515									
2									
514			stark siltig-toniger <b>Kies</b> mit reichlich Sand und wenig Steinen, locker gelagert, erdfeucht, braun, keine Fremdstoffe, kein auffälliger Geruch		21-22	30-33	0-2	10-30	
3									
513									
4									
512	4.60								
5	5.20		leicht siltiger <b>Feinsand</b> mit vereinzelt Kies, dicht gelagert, erdfeucht, ockerbraun	Schwemm- sediment	19-21	30-33	0	6-10	
511									
6									
510			sauberer <b>Feinsand</b> , erdfeucht bis feucht, hellbraun ab 6.5 m nass	Seeablagerung, glazial	19-21	30-33	0	20-30	
7									
509									
8	8.00								
508									508.1 müM UK Foundation 1. UG (gemäss Plangrundlagen Stauer & Hasler Architekten, Frauenfeld Vorprojekt, Längsschnitt, 1:500 vom 27.05.2019)
9									
507									
10									
506									
11									
505									505.2 müM UK Foundation 2. UG (gemäss Plangrundlagen Stauer & Hasler Architekten, Frauenfeld Vorprojekt, Längsschnitt, 1:500 vom 27.05.2019)
12									
504									
13									
503									
14									
502									
15									
501									
16									
500									
17									

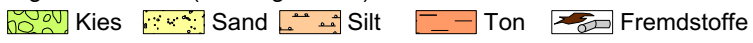Signaturen Profil (Lockergesteine):  




# **ANHANG 5**


Profile der Rammsondierungen



Dorfstrasse 25, 8332 Rumlikon ZH Tel. 044 362 18 74 / Fax 044 362 47 56 www.geocontrol.ch	Projekt : Rikonerstrasse 6-10, 8307 Effretikon	Koordinaten : 2'694'192 / 1'253'759
	Projektnr. : 20433	Datum : 28.9.-1.10.2020
	Massstab : 1: 100	Auswertung : A. Honold
	Ausführung : M. Casutt/P. Bruhin	Schwere Rammsonde: Ramm-Masse: 50.0 kg Fallhöhe: 0.50 m Spitzenoberfläche: 15 cm <sup>2</sup>

### Sondierung Nr.: RS 20-1/P

OKT 512.3 müM

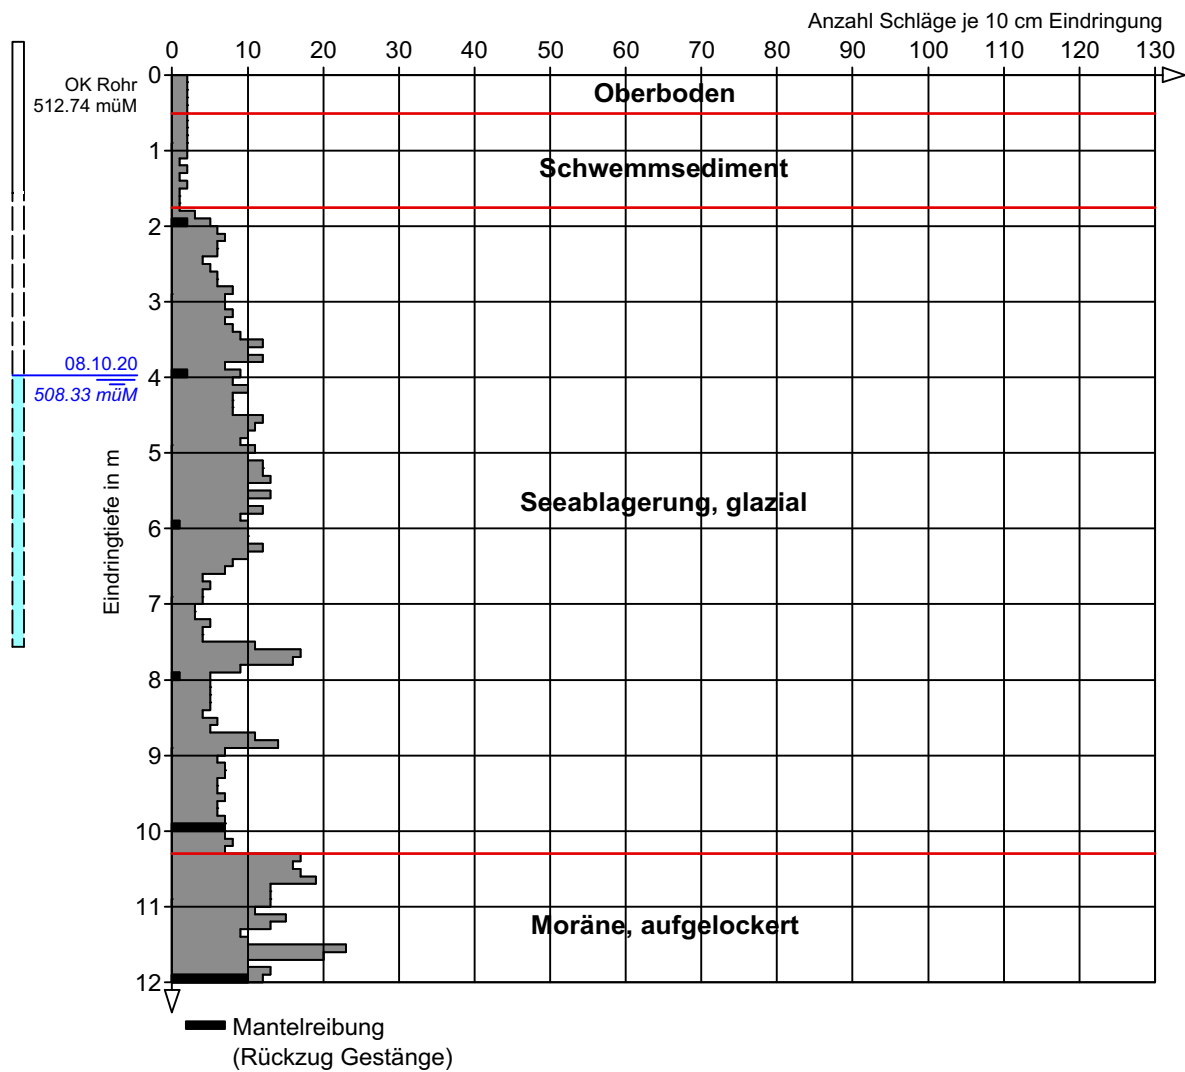

Einbau: 1"- Stahlpiezo: 2m Voll-, 6m Filterrohr; Überstand: 0.50m  
Wasser nach Einbau: 3.92m OK Piezo


Endtiefe: 12.00m  
 Freie Länge: 4.40m  
 Wasser: 3.92m



Dorfstrasse 25, 8332 Rumlikon ZH Tel. 044 362 18 74 / Fax 044 362 47 56 www.geocontrol.ch	Projekt : Rikonerstrasse 6-10, 8307 Effretikon	
	Projektnr. : 20433	Koordinaten : 2'694'214 / 1'253'777
	Massstab : 1: 100	Datum : 28.9.-1.10.2020
	Ausführung : M. Casutt/P. Bruhin	Auswertung : A. Honold
	Schwere Rammsonde: Ramm-Masse: 50.0 kg	Fallhöhe: 0.50 m
		Spitzenoberfläche: 15 cm <sup>2</sup>

### Sondierung Nr.: RS 20-2

OKT 511.7 müM

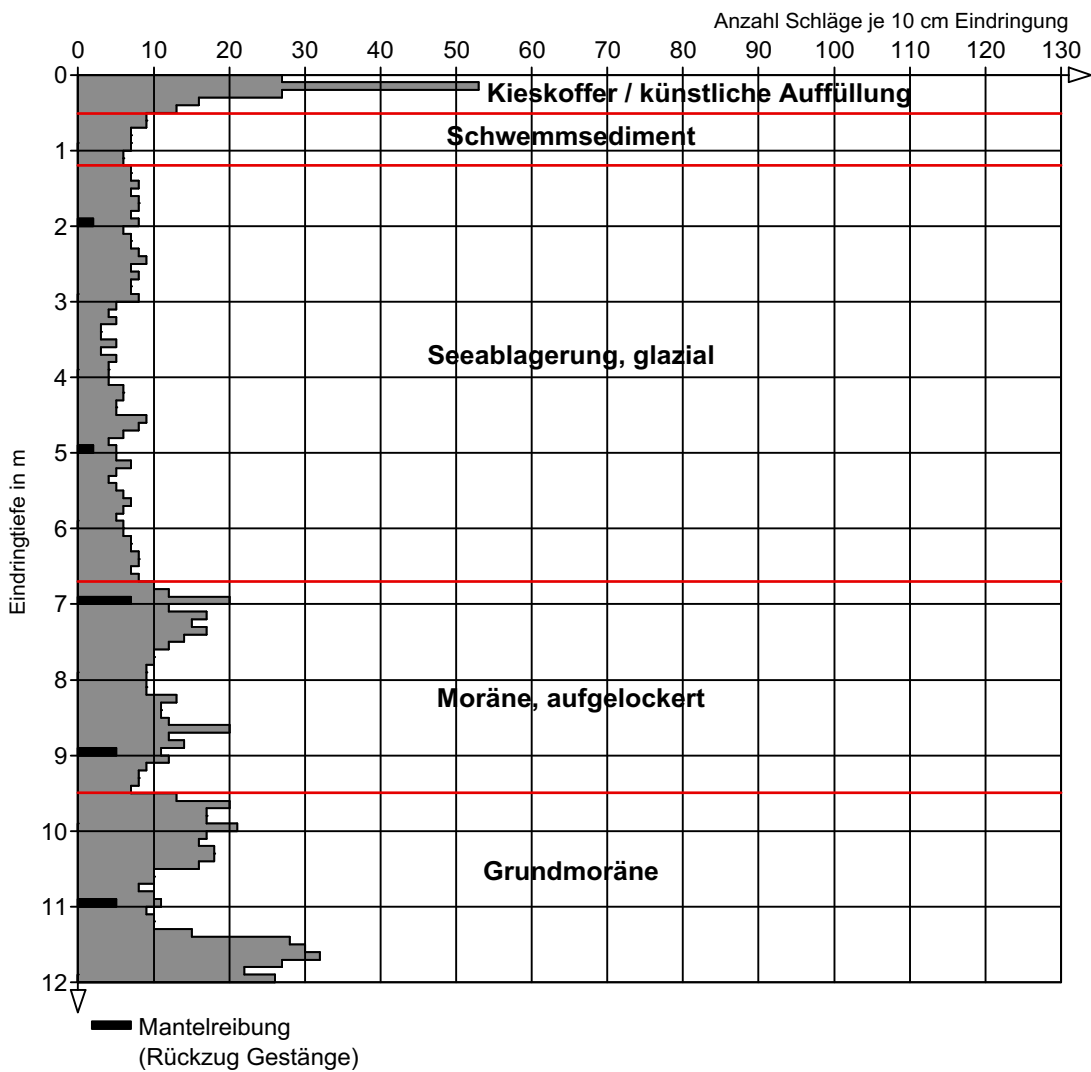

Endtiefe: 12.00m  
 Freie Länge: 2.45m  
 Wasser: kein Wasser in der freien Länge nach Gestängerrückzug



www.geocontrol.ch  
8332 Rumlikon ZH

Dorfstrasse 25, 8332 Rumlikon ZH

Tel. 044 362 18 74 / Fax 044 362 47 56

www.geocontrol.ch

Projekt : Rikonerstrasse 6-10, 8307 Effretikon

Projektnr. : 20433

Koordinaten : 2'694'195 / 1'253'772

Massstab : 1: 100

Datum : 28.9.-1.10.2020

Ausführung : M. Casutt/P. Bruhin

Auswertung : A. Honold


Schwere Rammsonde: Ramm-Masse: 50.0 kg

Fallhöhe: 0.50 m

Spitzenoberfläche: 15 cm<sup>2</sup>

## Sondierung Nr.: RS 20-3

OKT 511.8 müM

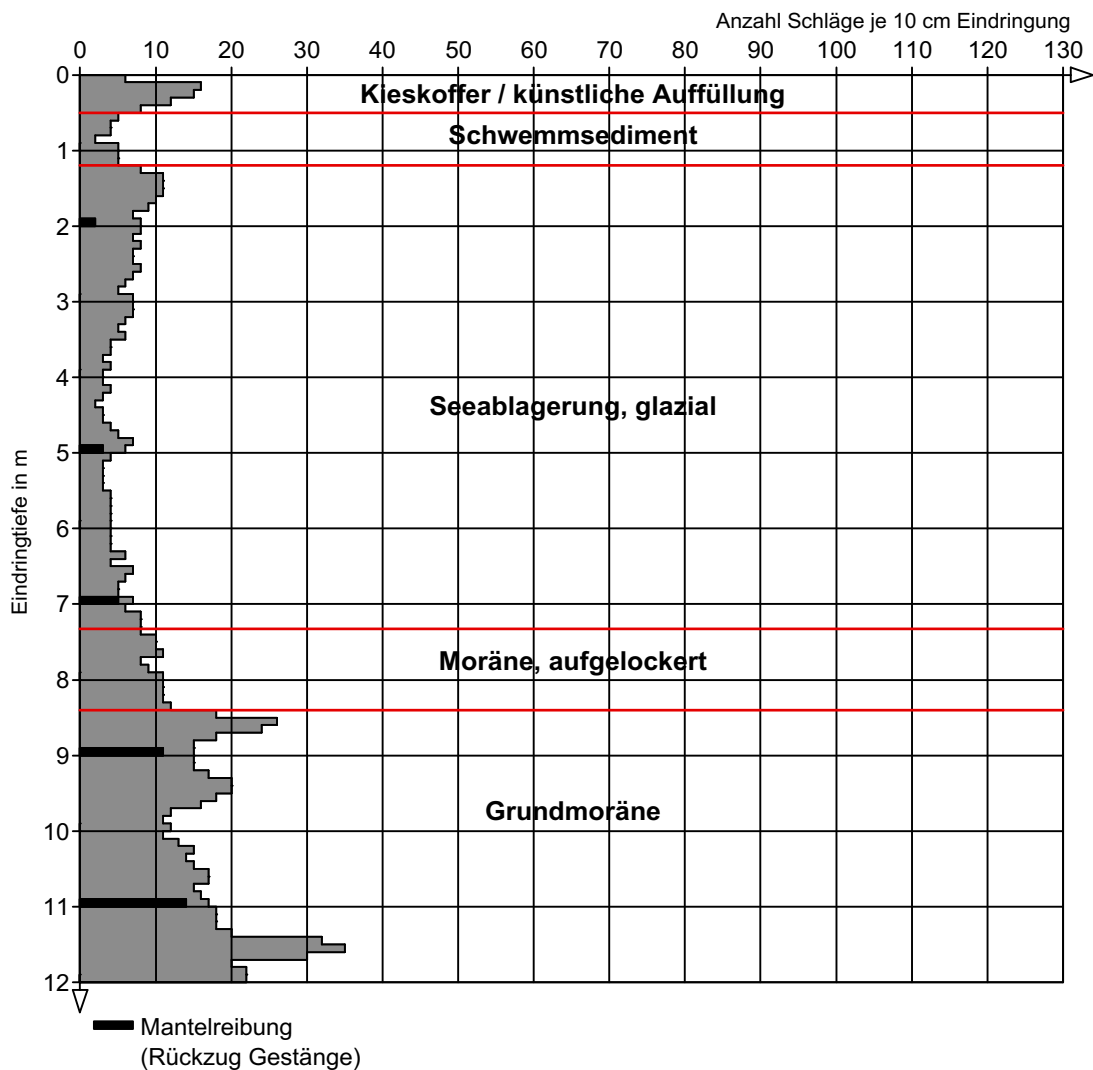

Endtiefe: 12.00m

Freie Länge: 3.25m


Wasser: kein Wasser in der freien Länge nach Gestängerrückzug



Dorfstrasse 25, 8332 Rumlikon ZH Tel. 044 362 18 74 / Fax 044 362 47 56 www.geocontrol.ch	Projekt : Rikonerstrasse 6-10, 8307 Effretikon	
	Projektnr. : 20433	Koordinaten : 2'694'180 / 1'253'788
	Massstab : 1: 100	Datum : 28.9.-1.10.2020
	Ausführung : M. Casutt/P. Bruhin	Auswertung : A. Honold
	Schwere Rammsonde: Ramm-Masse: 50.0 kg	Fallhöhe: 0.50 m
		Spitzenoberfläche: 15 cm <sup>2</sup>

### Sondierung Nr.: RS 20-4

OKT 512.5 müM

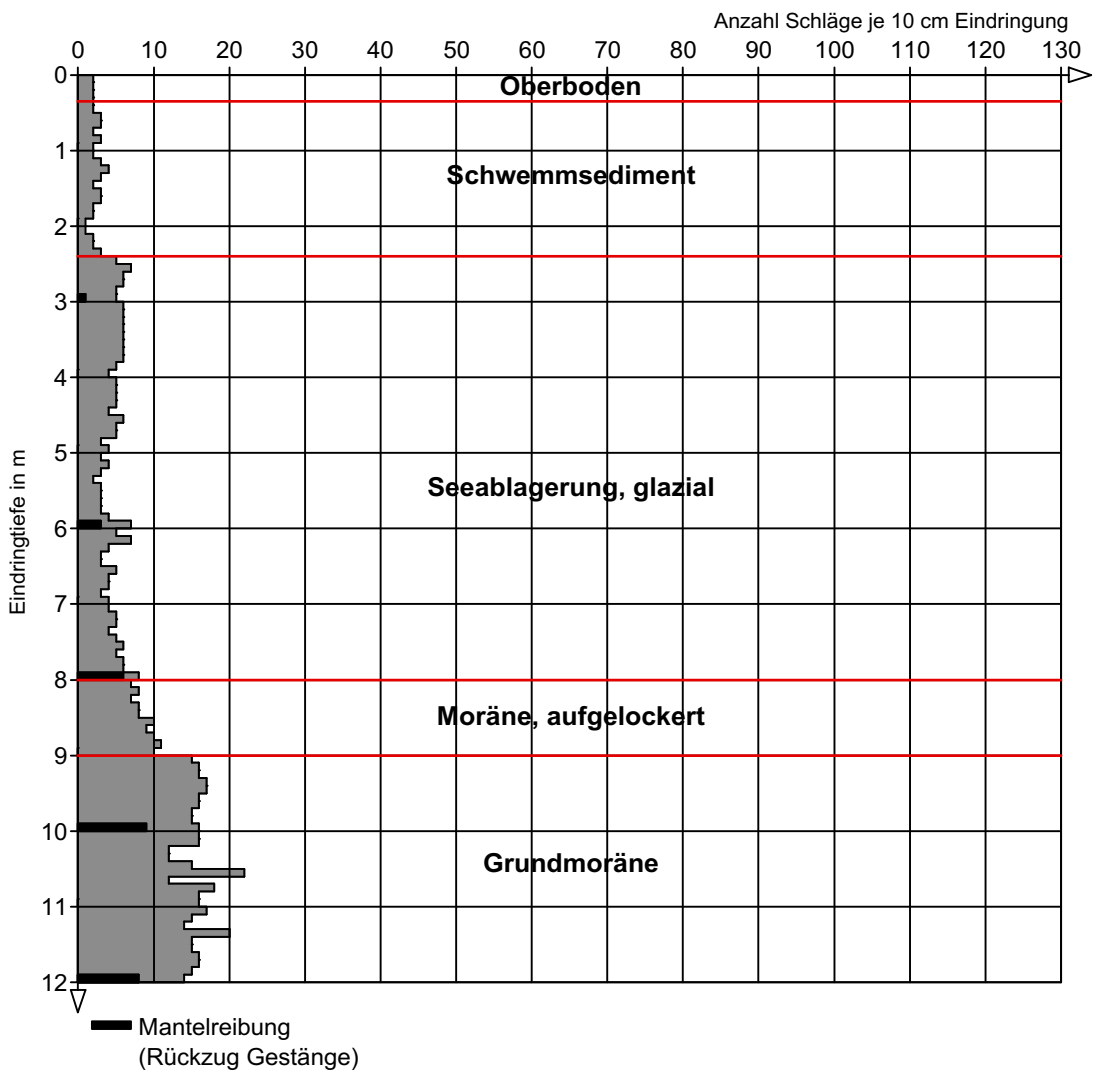

Endtiefe: 12.00m  
 Freie Länge: 3.42m  
 Wasser: 3.40m




Dorfstrasse 25, 8332 Rumlikon ZH  
Tel. 044 362 18 74 / Fax 044 362 47 56  
www.geocontrol.ch

Projekt : Rikonerstrasse 6-10, 8307 Effretikon	Koordinaten : 2'694'150 / 1'253'773
Projektnr. : 20433	Datum : 28.9.-1.10.2020
Massstab : 1: 100	Auswertung : A. Honold
Ausführung : M. Casutt/P. Bruhin	Schwere Rammsonde: Ramm-Masse: 50.0 kg
	Fallhöhe: 0.50 m
	Spitzenoberfläche: 15 cm <sup>2</sup>

## Sondierung Nr.: RS 20-5

OKT 511.6 müM

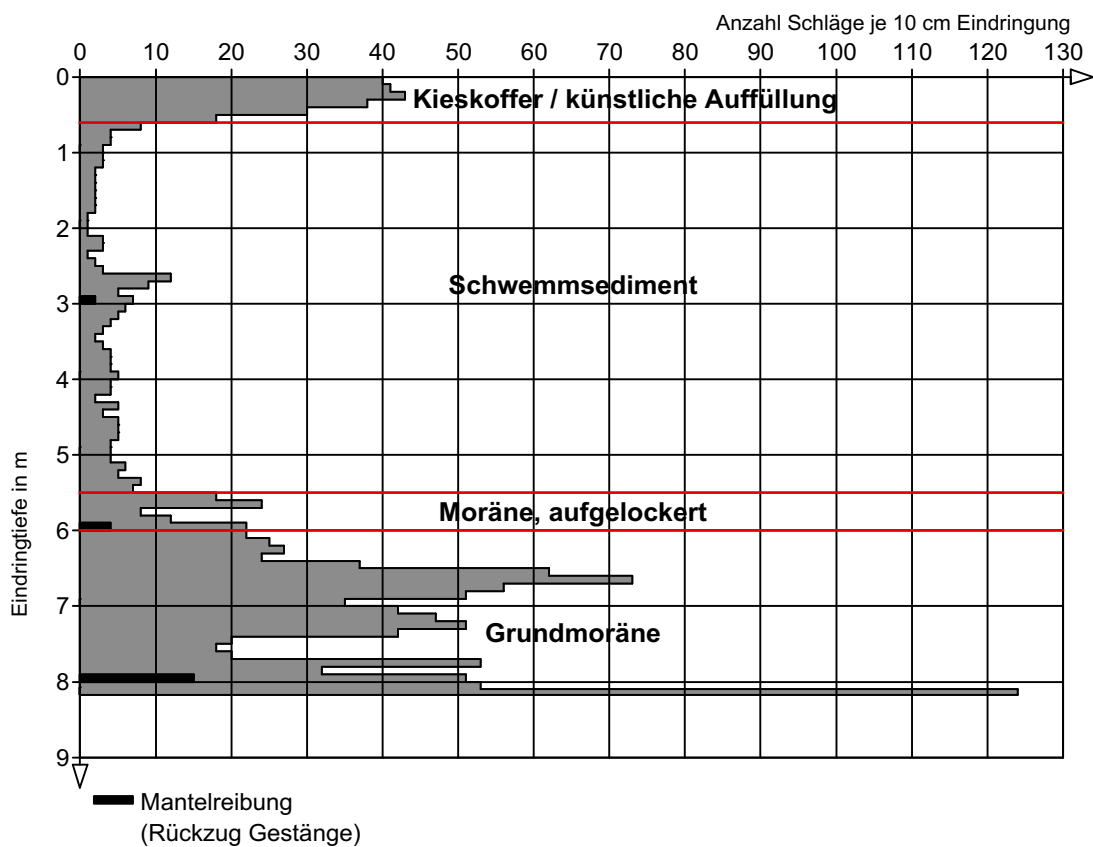

Endtiefe: 8.17m, Gestänge hart aufgestanden  
Freie Länge: 2.00m  
Wasser: kein Wasser in der freien Länge nach Gestängerrückzug



www.geocontrol.ch  
8332 Rumlikon ZH


Dorfstrasse 25, 8332 Rumlikon ZH  
Tel. 044 362 18 74 / Fax 044 362 47 56  
www.geocontrol.ch

Projekt : Rikonerstrasse 6-10, 8307 Effretikon	Koordinaten : 2'694'148 / 1'253'812
Projektnr. : 20433	Datum : 28.9.-1.10.2020
Massstab : 1: 100	Auswertung : A. Honold
Ausführung : M. Casutt/P. Bruhin	

Schwere Rammsonde: Ramm-Masse: 50.0 kg  
Fallhöhe: 0.50 m  
Spitzenoberfläche: 15 cm<sup>2</sup>

### Sondierung Nr.: RS 20-6/P

OKT 512.1 müM

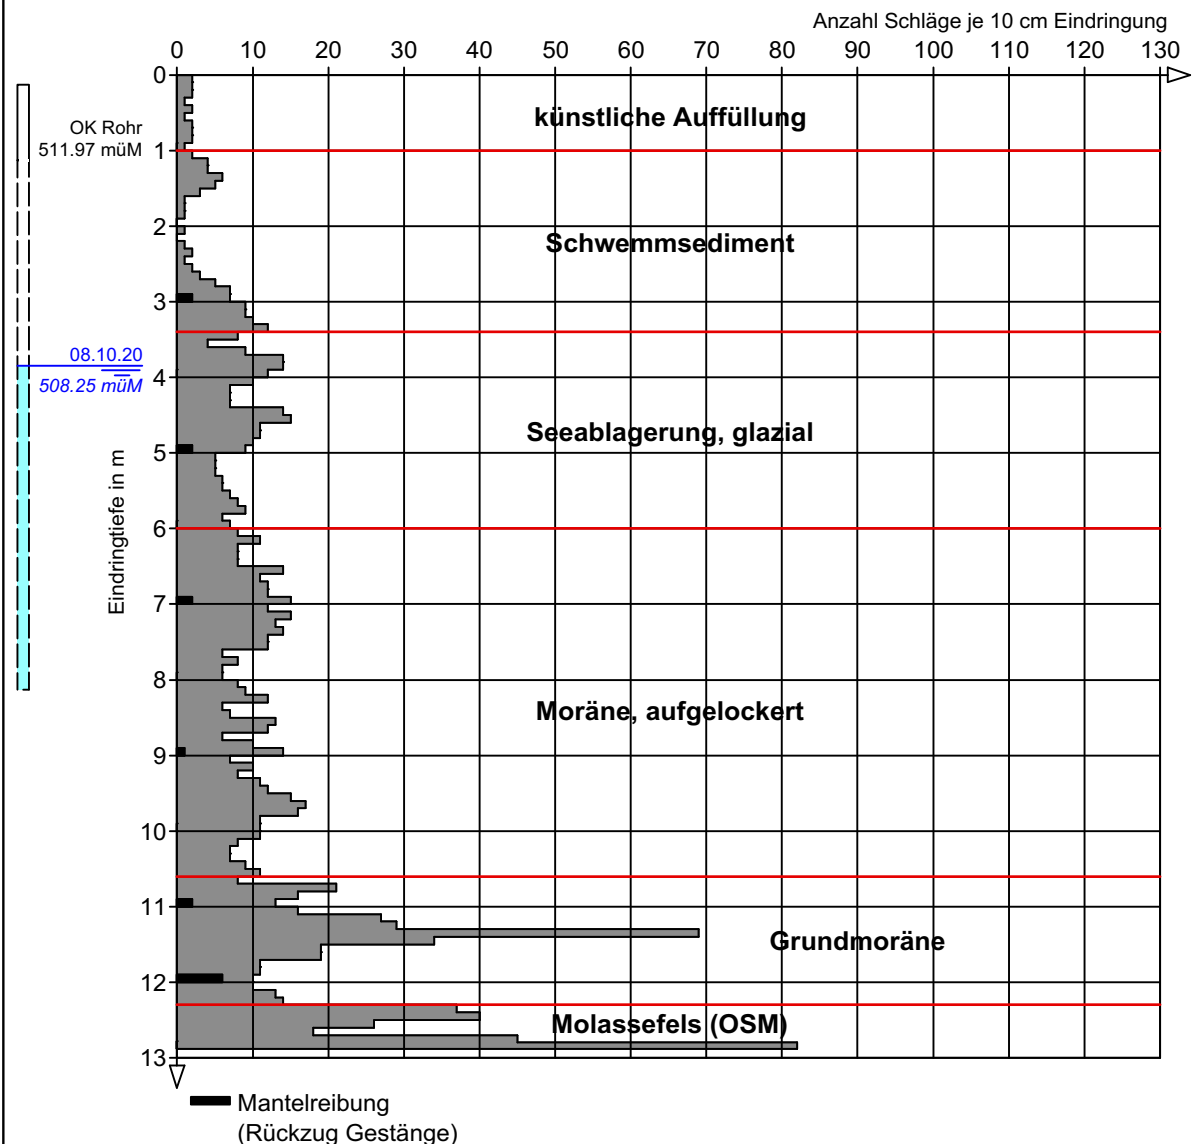

Einbau: 1"- Stahlpiezo: 1m Voll-, 7m Filterrohr; Unterstand: 0.07m; Schutzrohr abschliessbar  
Kein Wasser nach Einbau

Endtiefe: 12.88m, Gestänge hart aufgestanden  
Freie Länge: 2.37m  
Wasser: kein Wasser in der freien Länge nach Gestängerrückzug



www.geocontrol.ch  
8332 Rumlikon ZH


Dorfstrasse 25, 8332 Rumlikon ZH  
Tel. 044 362 18 74 / Fax 044 362 47 56  
www.geocontrol.ch

Projekt : Rikonerstrasse 6-10, 8307 Effretikon	Koordinaten : 2'694'194 / 1'253'808
Projektnr. : 20433	Datum : 28.9.-1.10.2020
Massstab : 1: 100	Auswertung : A. Honold
Ausführung : M. Casutt/P. Bruhin	

Schwere Rammsonde: Ramm-Masse: 50.0 kg  
Fallhöhe: 0.50 m  
Spitzenoberfläche: 15 cm<sup>2</sup>

### Sondierung Nr.: RS 20-7

OKT 515.5 müM

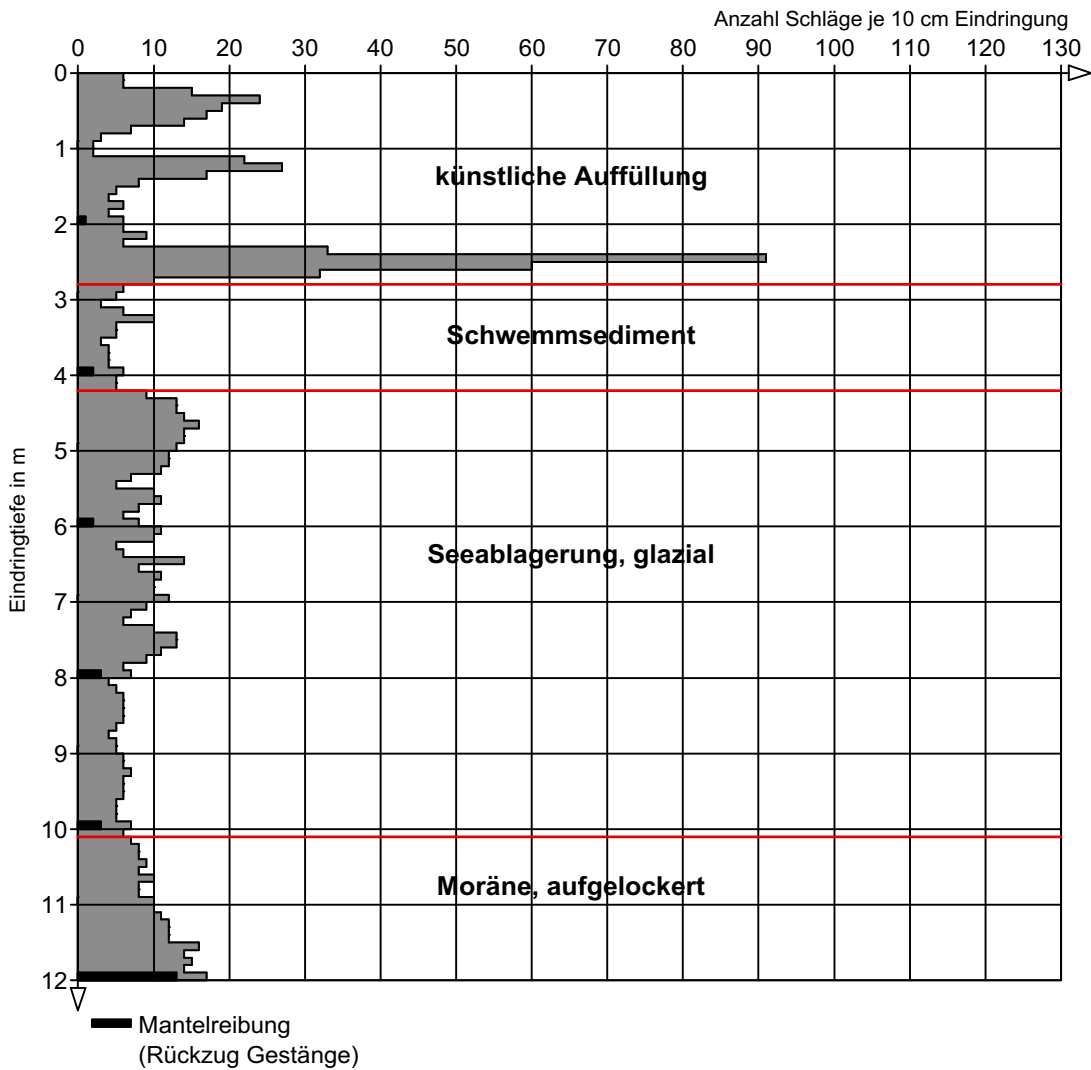

Endtiefe: 12.00m  
Freie Länge: 0.50m  
Wasser: kein Wasser in der freien Länge nach Gestängerrückzug





www.geocontrol.ch  
8332 Rumlikon ZH


Dorfstrasse 25, 8332 Rumlikon ZH  
Tel. 044 362 18 74 / Fax 044 362 47 56  
www.geocontrol.ch

Projekt : Rikonerstrasse 6-10, 8307 Effretikon	Koordinaten : 2'694'207 / 1'253'800
Projektnr. : 20433	Datum : 28.9.-1.10.2020
Massstab : 1: 100	Auswertung : A. Honold
Ausführung : M. Casutt/P. Bruhin	

Schwere Rammsonde: Ramm-Masse: 50.0 kg  
Fallhöhe: 0.50 m  
Spitzenoberfläche: 15 cm<sup>2</sup>

### Sondierung Nr.: RS 20-8/P

OKT 516.6 müM

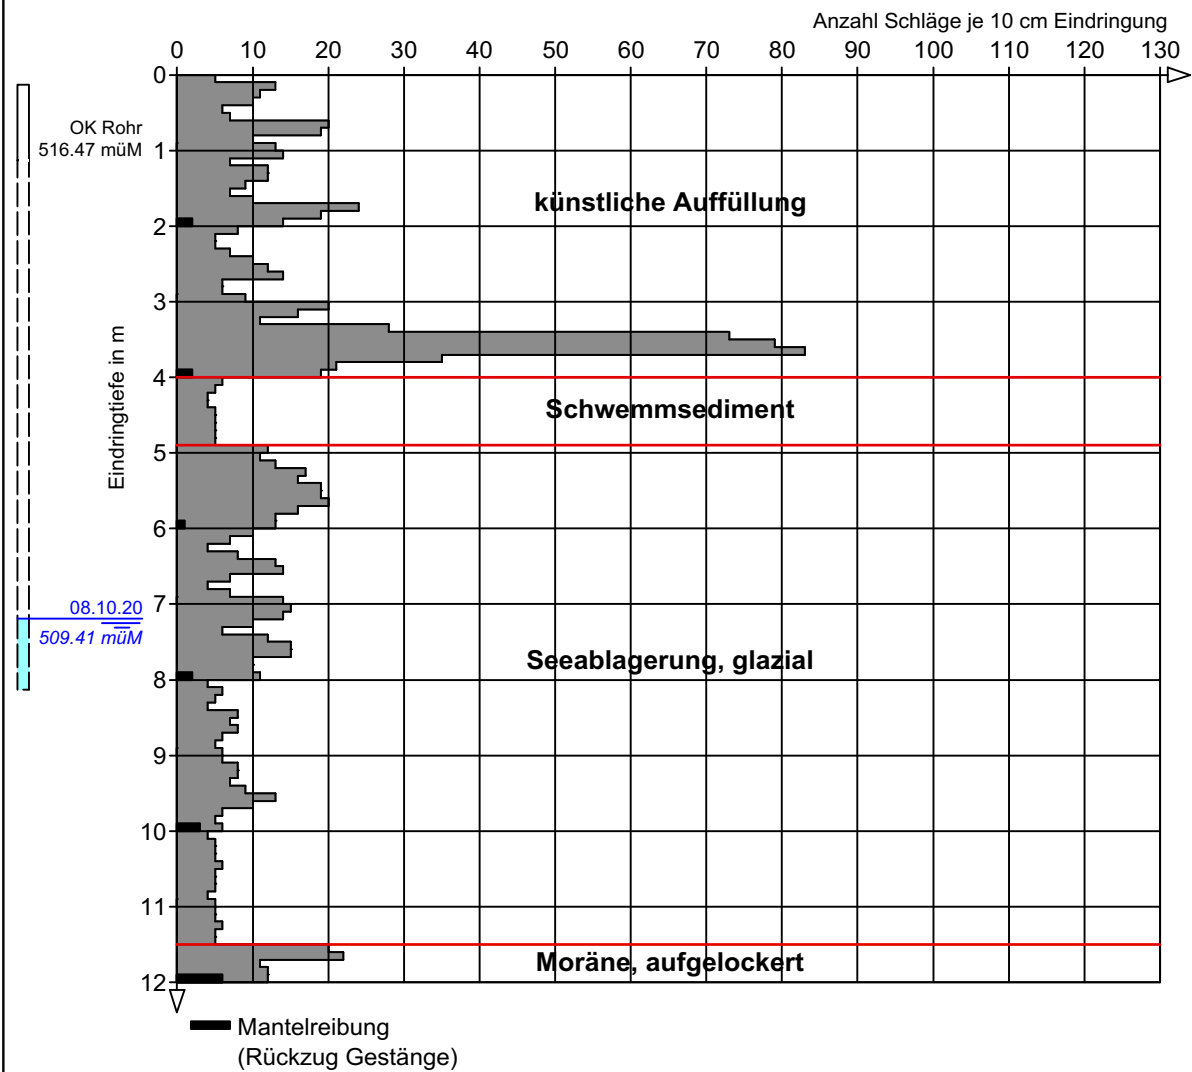

Einbau: 1"- Stahlpiezo: 1m Voll-, 7m Filterrohr; Unterstand: 0.13m; Schutzrohr abschliessbar  
Wasser nach Einbau: 7.30m OK Piezo; Oberfläche: 10cm Belag vorgebohrt

Endtiefe: 12.00m  
Freie Länge: 6.25m  
Wasser: kein Wasser in der freien Länge nach Gestängerrückzug