



Bahnhof Ost_Baufeld A
8307 Effretikon

Richtprojekt Bebauung

R. Fuchs Partner AG
Zentralstrasse 26
8604 Volketswil

Grundriss
Erdgeschoss

Projektnummer	2330-1
Plannummer / Index	516 /
Planformat / Massstab	297 x 420 mm / 1:200
Gezeichnet, Datum / Kontr.	Isu , 26.09.2018 / RO
Revidiert, Datum / Kontr.	Isu , 16.01.2019 / RO

STÜCHELI

Stücheli Architekten
Binzstrasse 18, 8045 Zürich
Telefon +41 44 465 86 86
info@stuecheli.ch





Bahnhof Ost_Baufeld A
8307 Effretikon

Richtprojekt Bebauung

R. Fuchs Partner AG
Zentralstrasse 26
8604 Volketswil

Grundriss
2. Obergeschoss

Projektnummer	2330-1
Plannummer / Index	518 /
Planformat / Massstab	297 x 420 mm / 1:200
Gezeichnet, Datum / Kontr.	Isu , 26.09.2018 / RO
Revidiert, Datum / Kontr.	Isu , 16.01.2019 / RO

STÜCHELI

Stücheli Architekten
Binzstrasse 18, 8045 Zürich
Telefon +41 44 465 86 86
info@stuecheli.ch



Bahnhof Ost_Baufeld A
8307 Effretikon

Richtprojekt Bebauung

Projektnummer 2330-1

Plannummer / Index 519 /

Planformat / Massstab 297 x 420 mm / 1:200

Gezeichnet, Datum / Kontr. Isu , 26.09.2018 / RO

Revidiert, Datum / Kontr. Isu , 16.01.2019 / RO

R. Fuchs Partner AG
Zentralstrasse 26
8604 Volketswil

Grundriss

3. Obergeschoss

STÜCHELI

Stücheli Architekten
Binzstrasse 18, 8045 Zürich
Telefon +41 44 465 86 86
info@stuecheli.ch



Bahnhof Ost_Baufeld A
8307 Effretikon

Richtprojekt Bebauung

Projektnummer

2330-1

Plannummer / Index

520 /

Planformat / Massstab

297 x 420 mm / 1:200

Gezeichnet, Datum / Kontr.

Isu , 26.09.2018 / RO

Revidiert, Datum / Kontr.

Isu , 16.01.2019 / RO


R. Fuchs Partner AG
Zentralstrasse 26
8604 Volketswil


Grundriss


4. Obergeschoss


STÜCHELI

Stücheli Architekten
Binzstrasse 18, 8045 Zürich
Telefon +41 44 465 86 86
info@stuecheli.ch

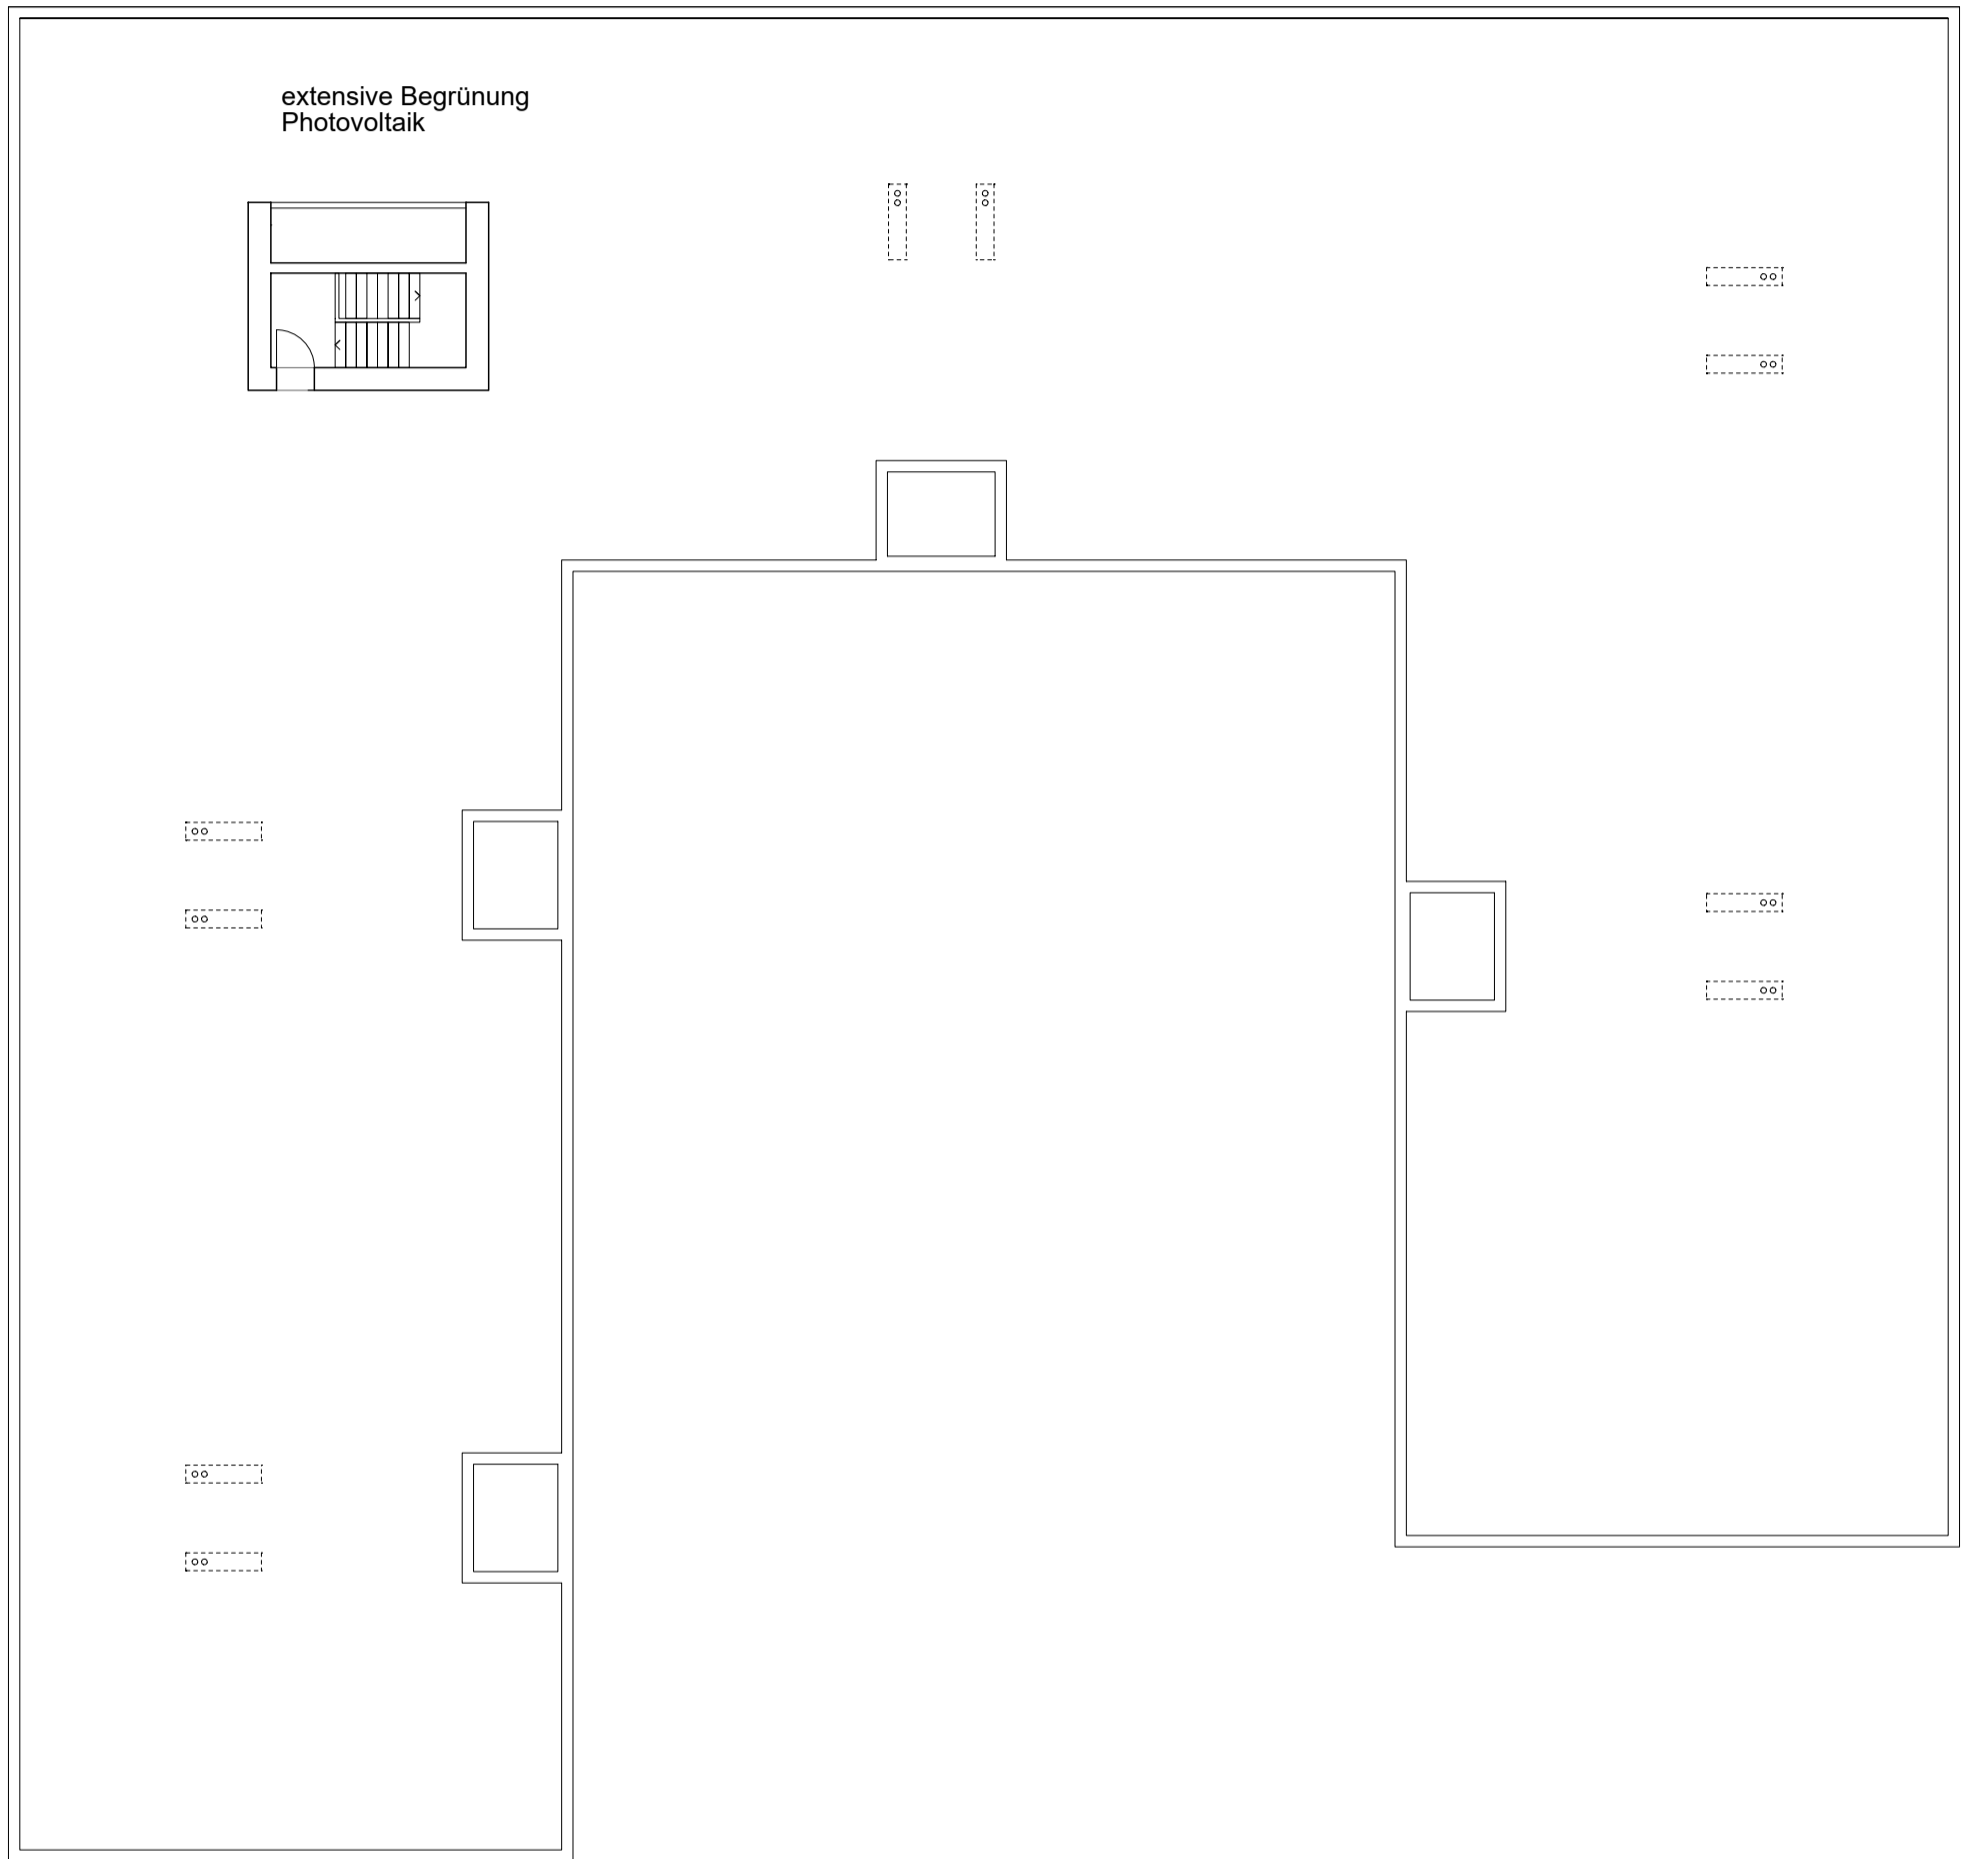

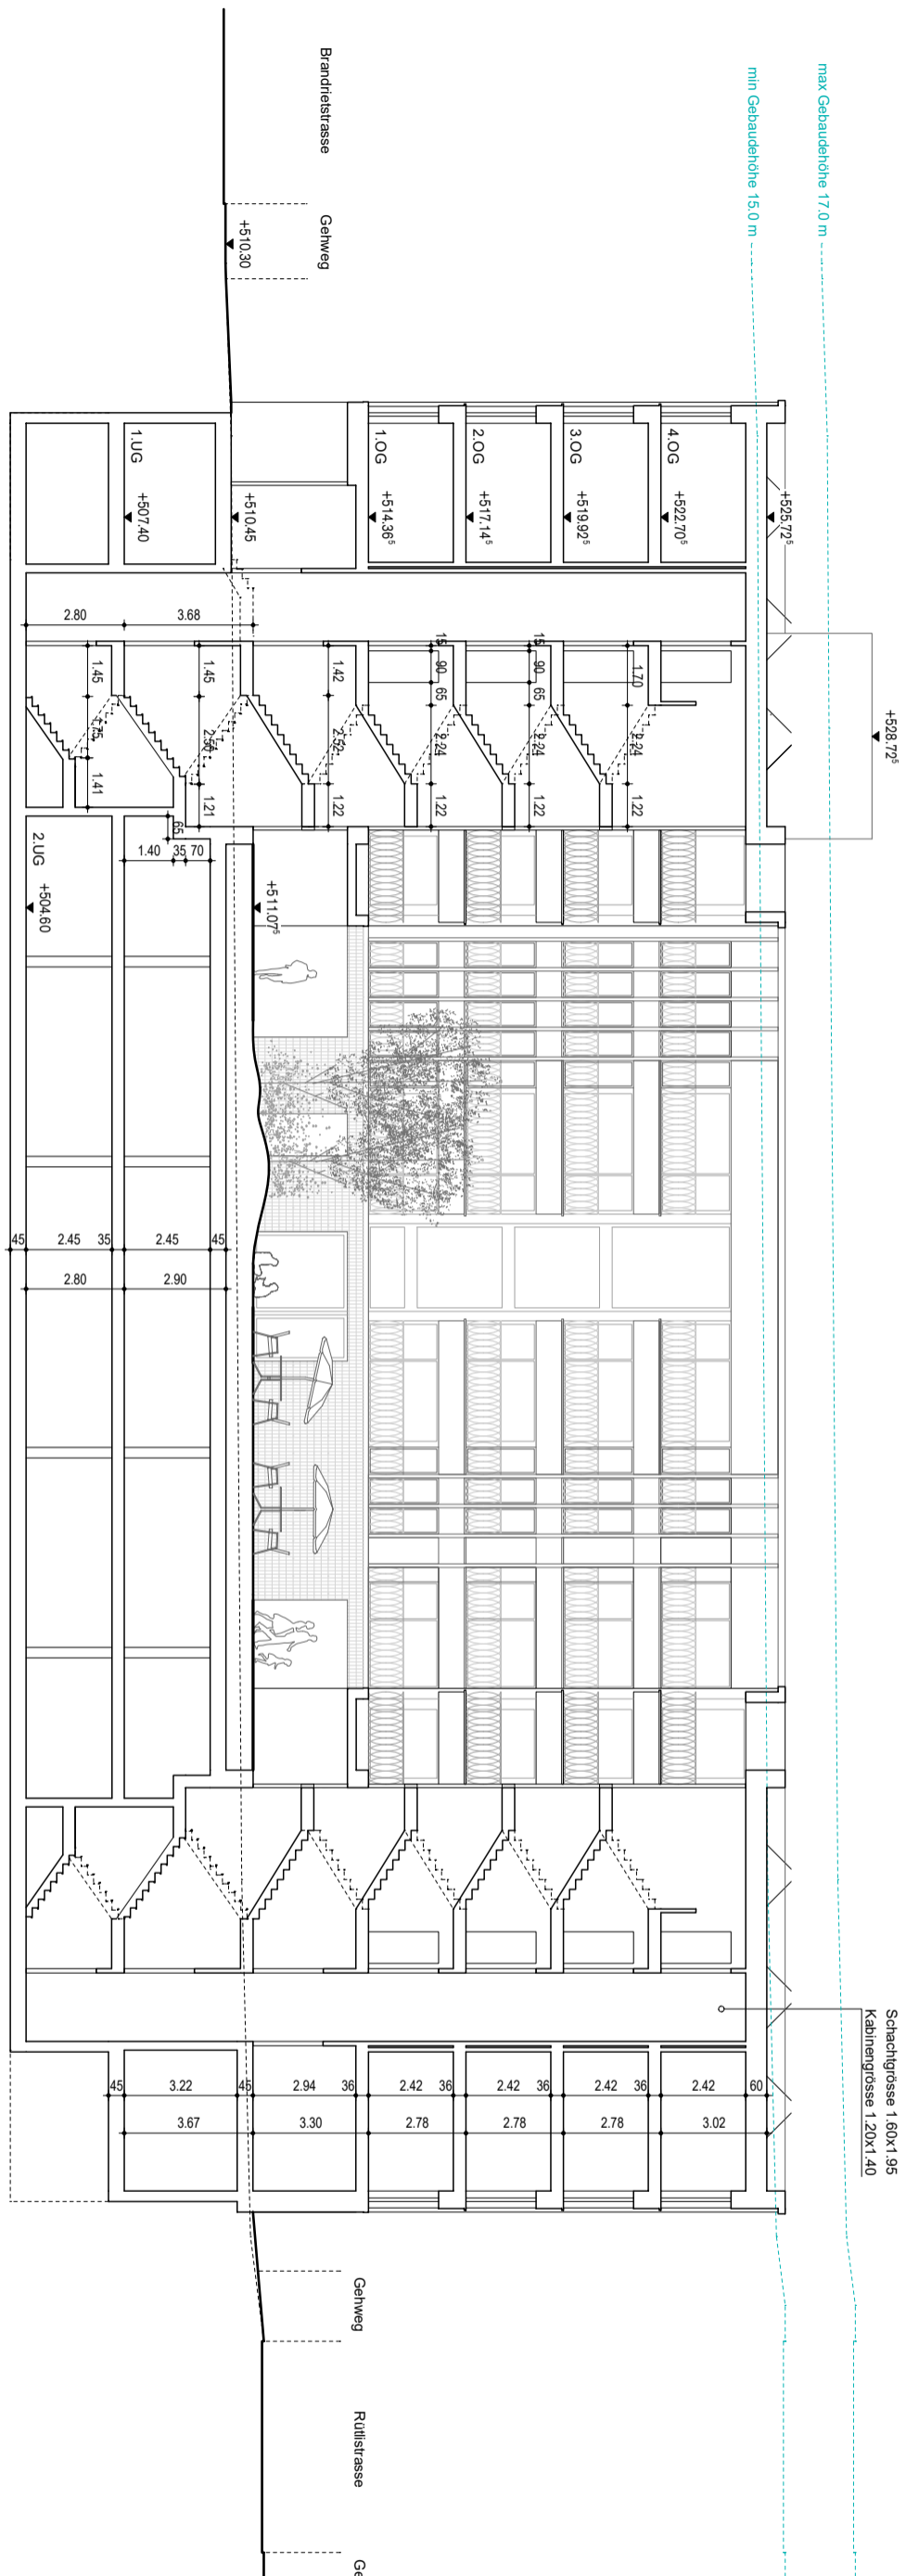

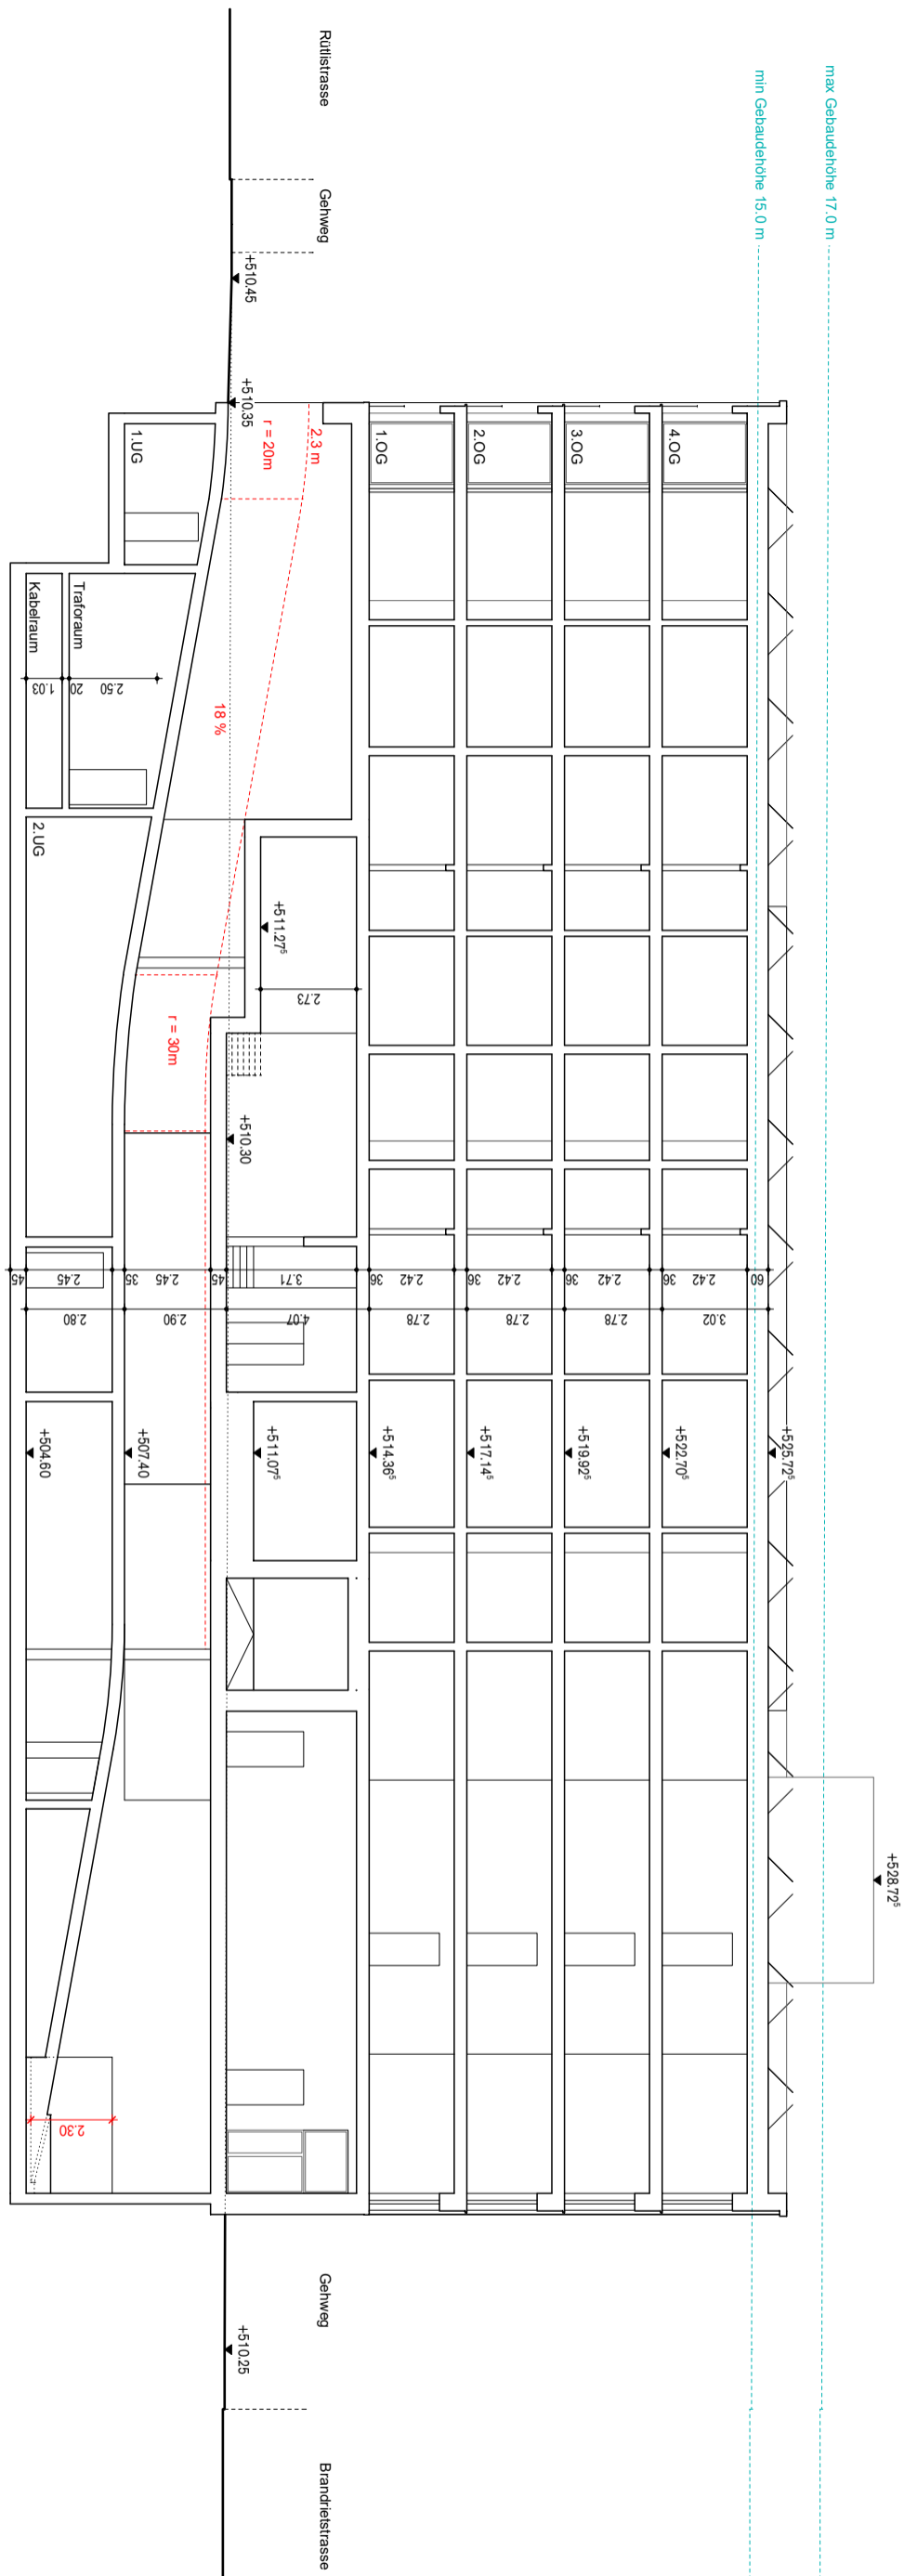

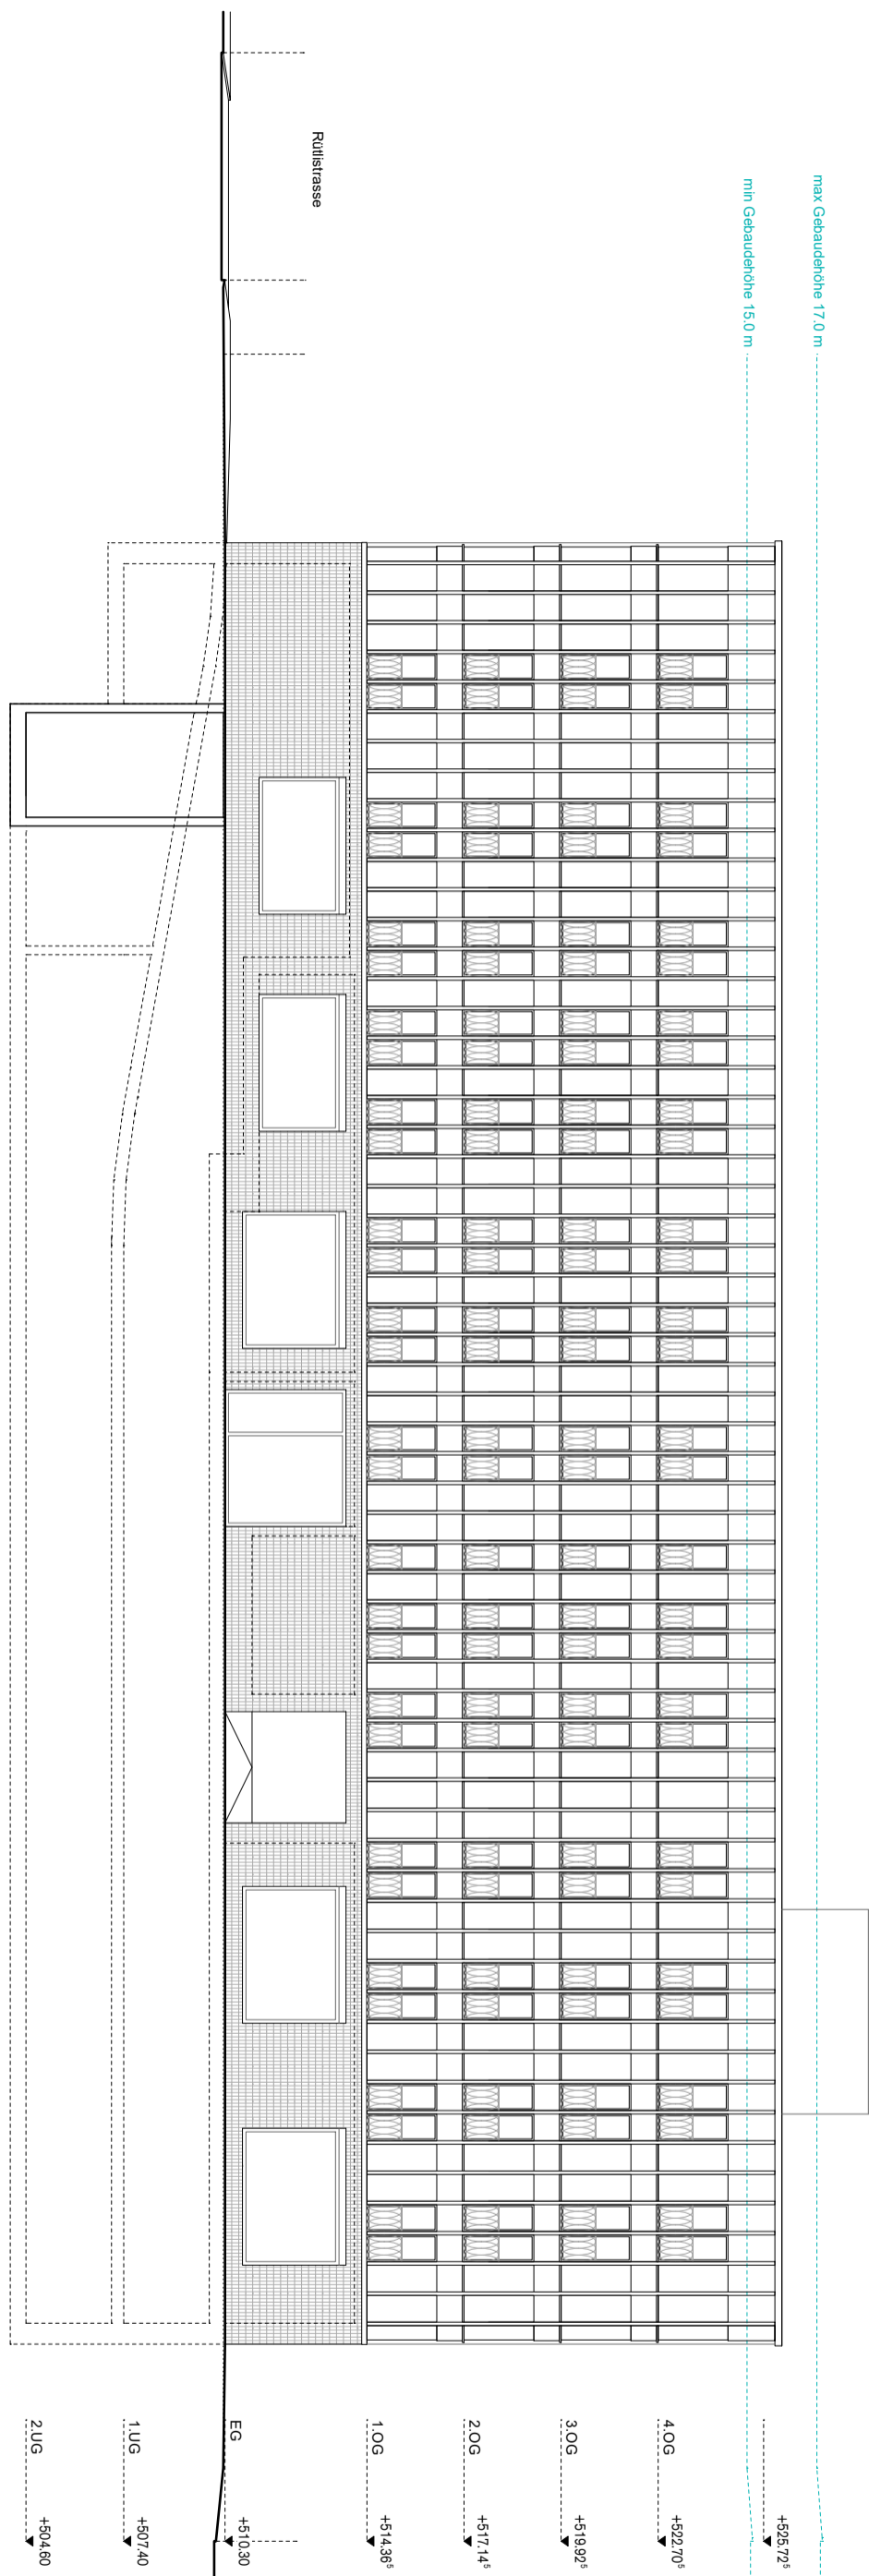

Bahnhof Ost_Baufeld A
8307 Effretikon

Richtprojekt Bebauung

Projektnummer

2330-1

Plannummer / Index

540 /

Planformat / Massstab

297 x 420 mm / 1:200

Gezeichnet, Datum / Kontr.

Isu , 26.09.2018 / RO

Revidiert, Datum / Kontr.

Isu , 16.01.2019 / RO


R. Fuchs Partner AG
Zentralstrasse 26
8604 Volketswil


Ansicht


Nord

STÜCHELI

Stücheli Architekten
Binzstrasse 18, 8045 Zürich
Telefon +41 44 465 86 86
info@stuecheli.ch

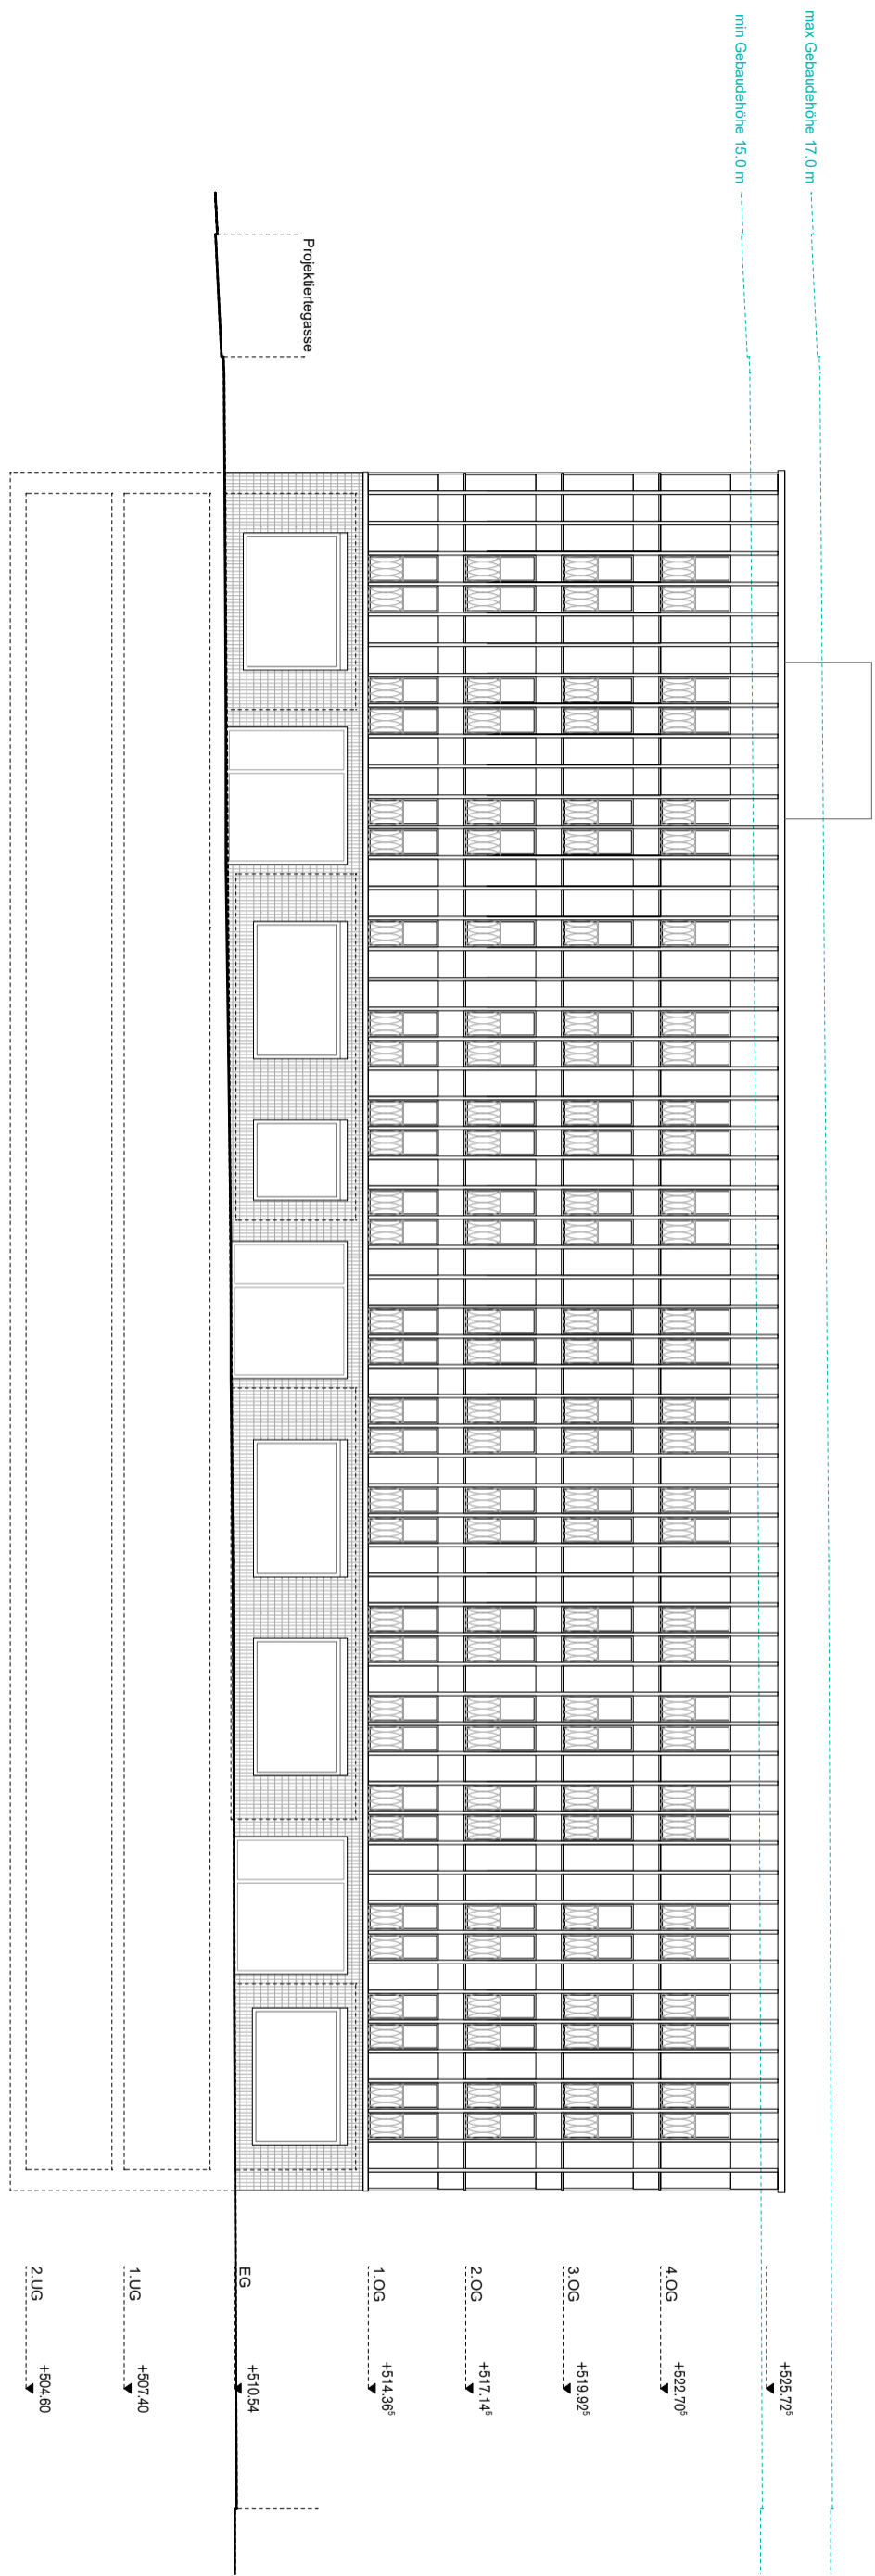

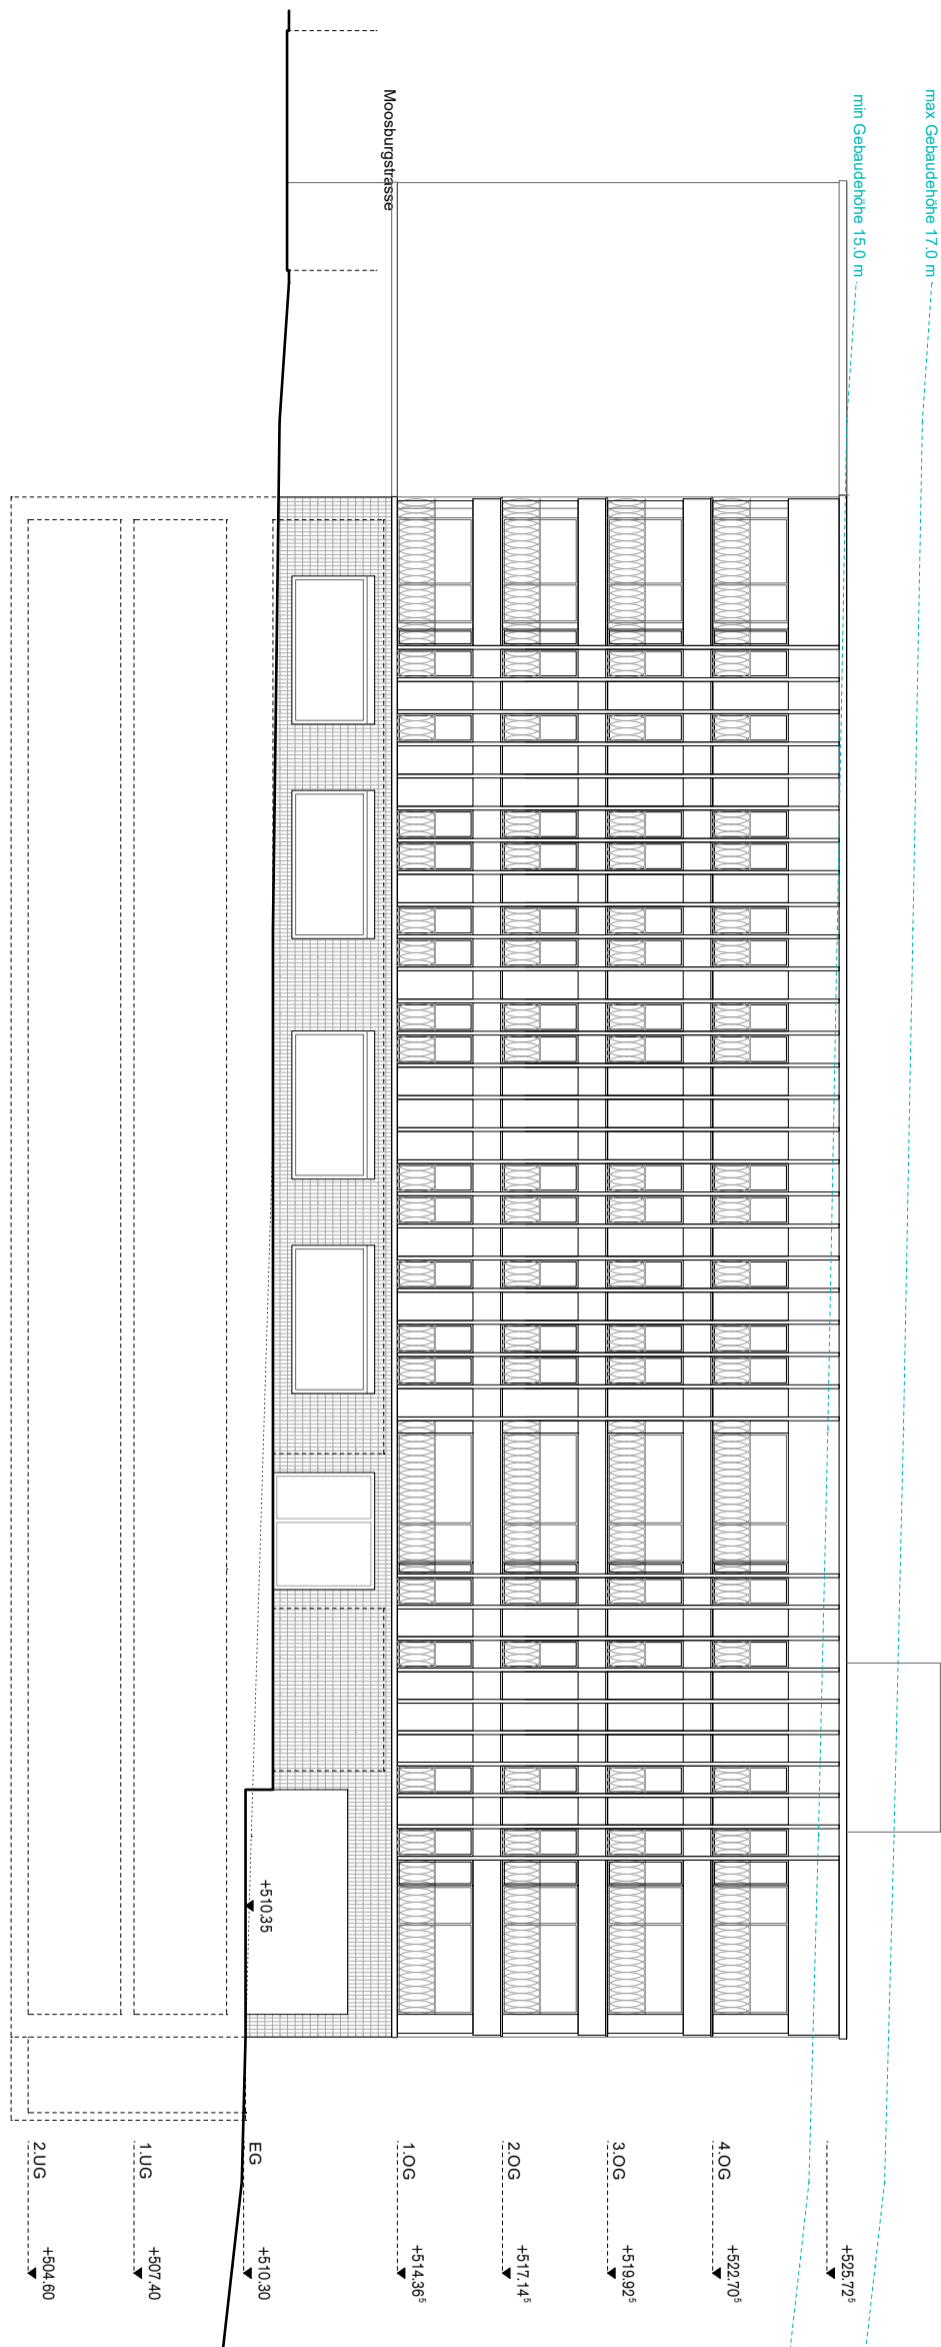

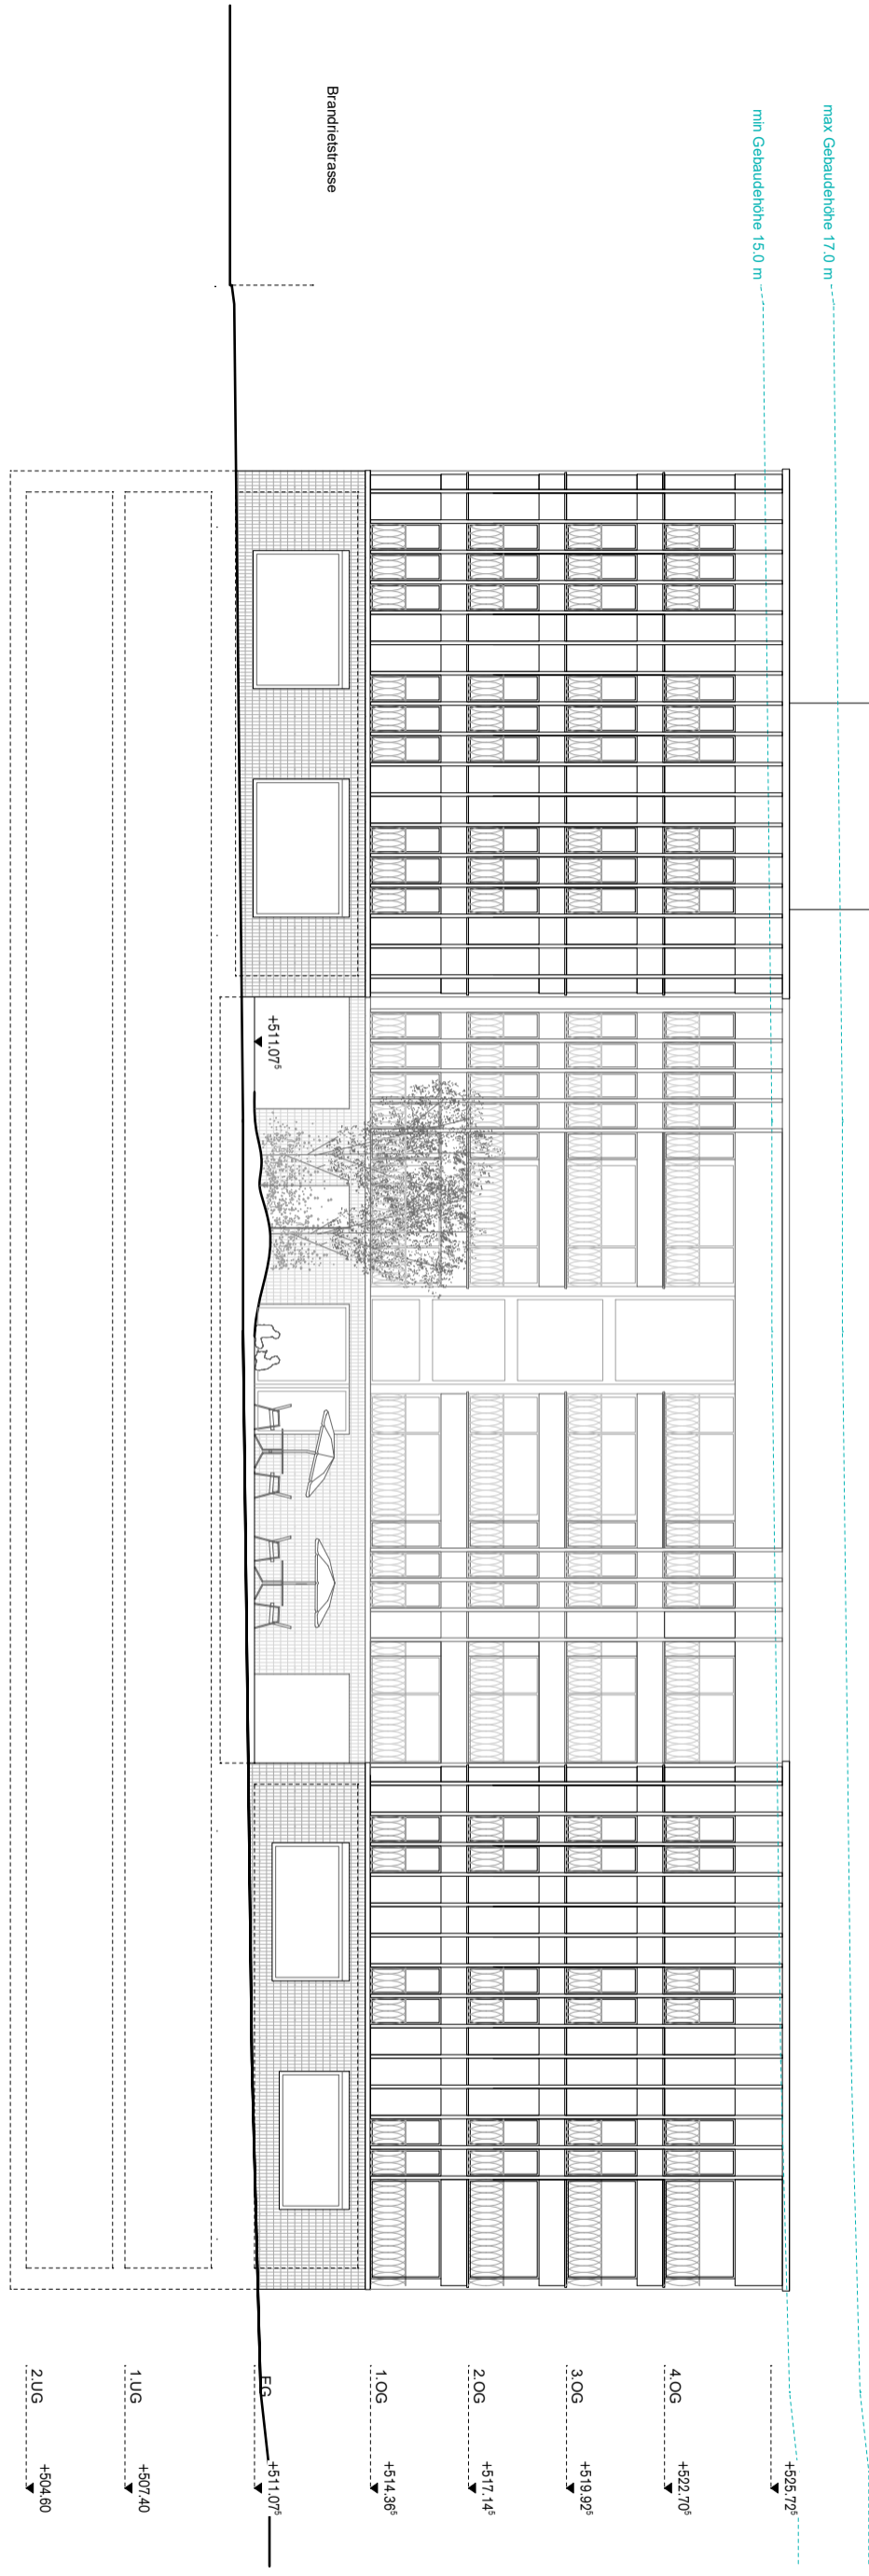

Bahnhof Ost_Baufeld A
8307 Effretikon

Richtprojekt Bebauung

Projektnummer 2330-1

R. Fuchs Partner AG
Zentralstrasse 26
8604 Volketswil

Ansicht
Süd

Plannummer / Index 543 /

Planformat / Massstab 297 x 420 mm / 1:200

Gezeichnet, Datum / Kontr. Isu , 26.09.2018 / RO

Revidiert, Datum / Kontr. Isu , 16.01.2019 / RO

STÜCHELI

Stücheli Architekten
Binzstrasse 18, 8045 Zürich
Telefon +41 44 465 86 86
info@stuecheli.ch