

Dienstbarkeitsplan

1:1000


Illnau-Effretikon

© Amtliche Vermessung, gestützt auf Art. 65 bis 67 TVAV
Legende: www.zh.ch/av-legende
Unterstrichene Grundstücksnummern bezeichnen noch nicht rechtsgültige Grundstücke.

Erstellt: 24.1.2023 / Sfs
Nachführungsgeometer: Martin Scherrer, David Ery

Planauszug ohne Unterschrift

Gossweiler Ingenieure AG
Im Ifang 6
8307 Effretikon
Tel. 052 354 59 00

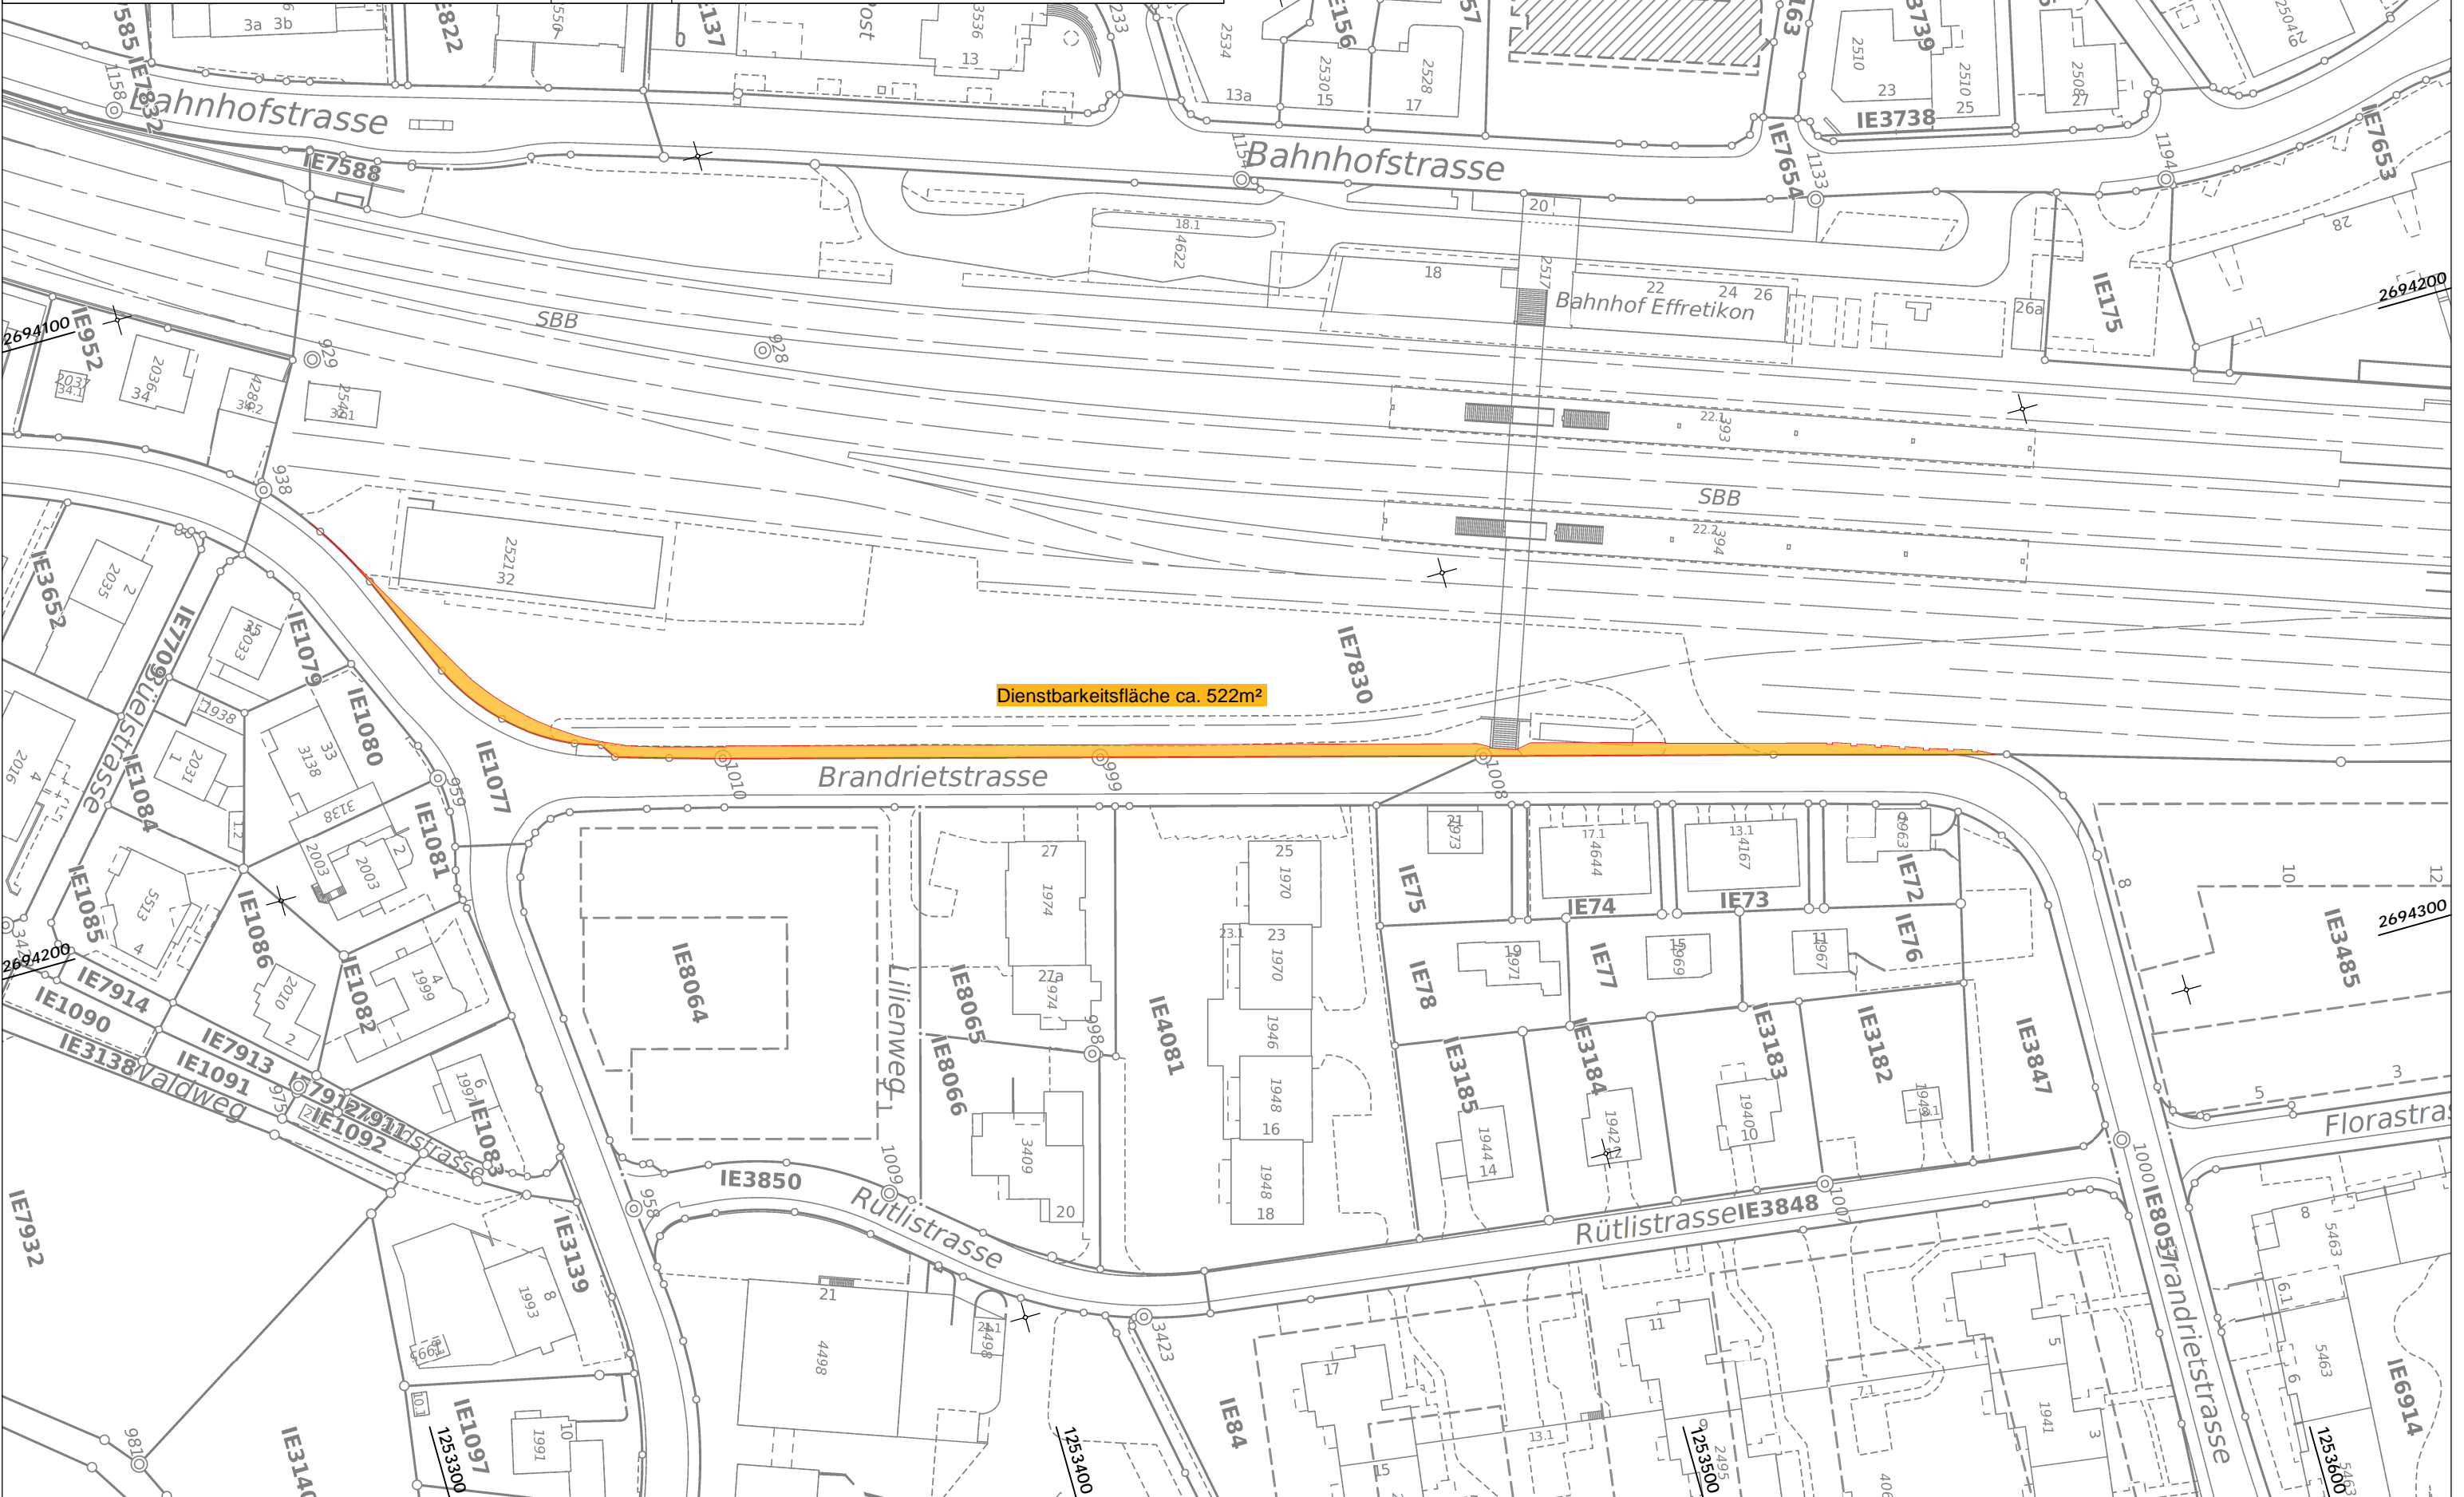

Dienstbarkeitsfläche ca. 522m²