


EG/Umgebung

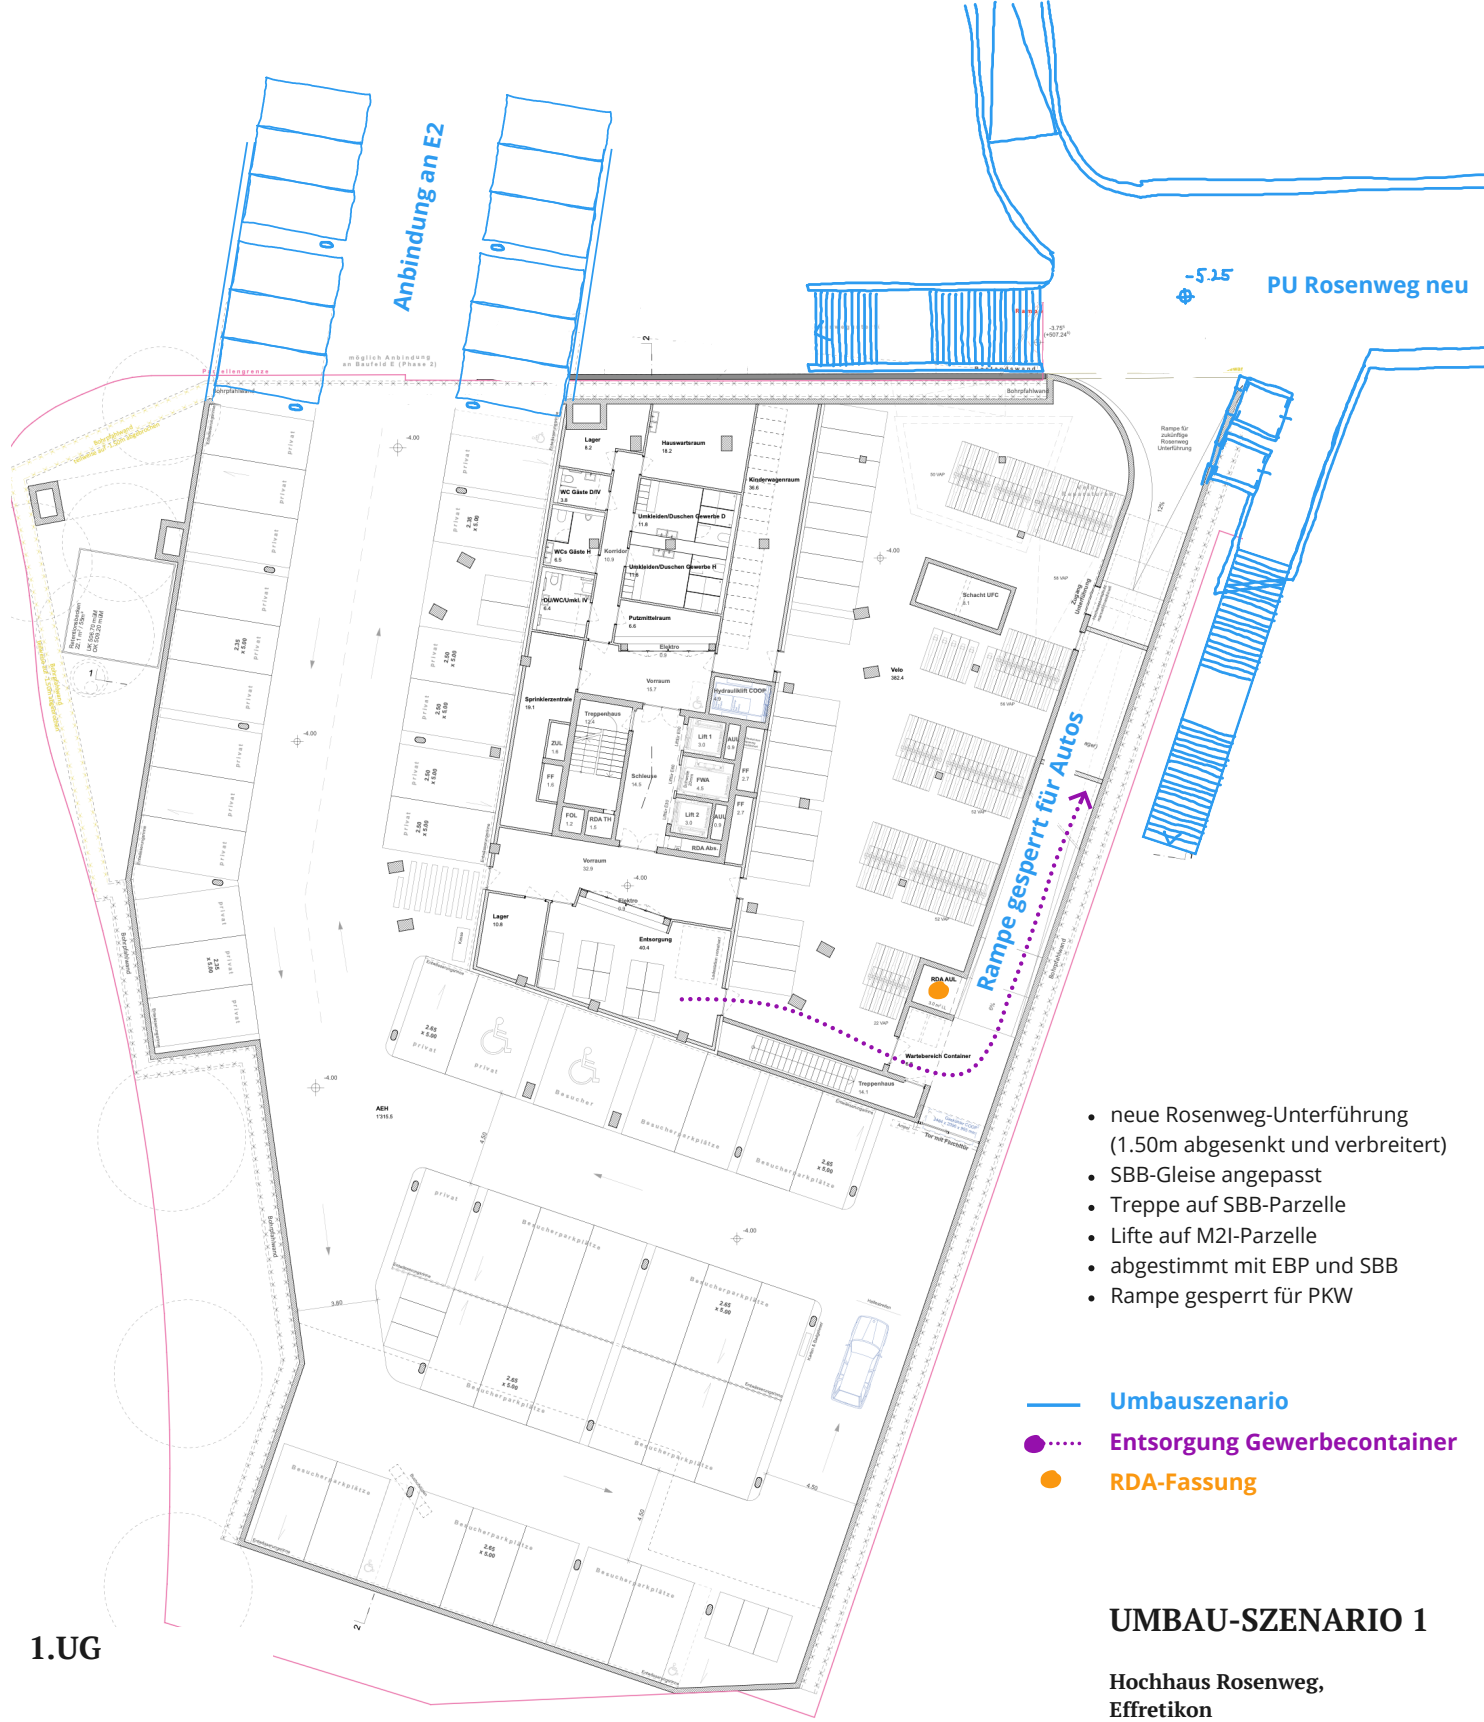

1.UG


- neue Rosenweg-Unterführung (1.50m abgesenkt und verbreitert)
- SBB-Gleise angepasst
- Treppe auf SBB-Parzelle
- Lifte auf M2I-Parzelle
- abgestimmt mit EBP und SBB
- Rampe gesperrt für PKW

- Umbauszenario
- Entsorgung Gewerbecontainers
- RDA-Fassung

**UMBAU-SZENARIO 1**

Hochhaus Rosenweg,  
Effretikon  
pool Architekten  
14.07.23



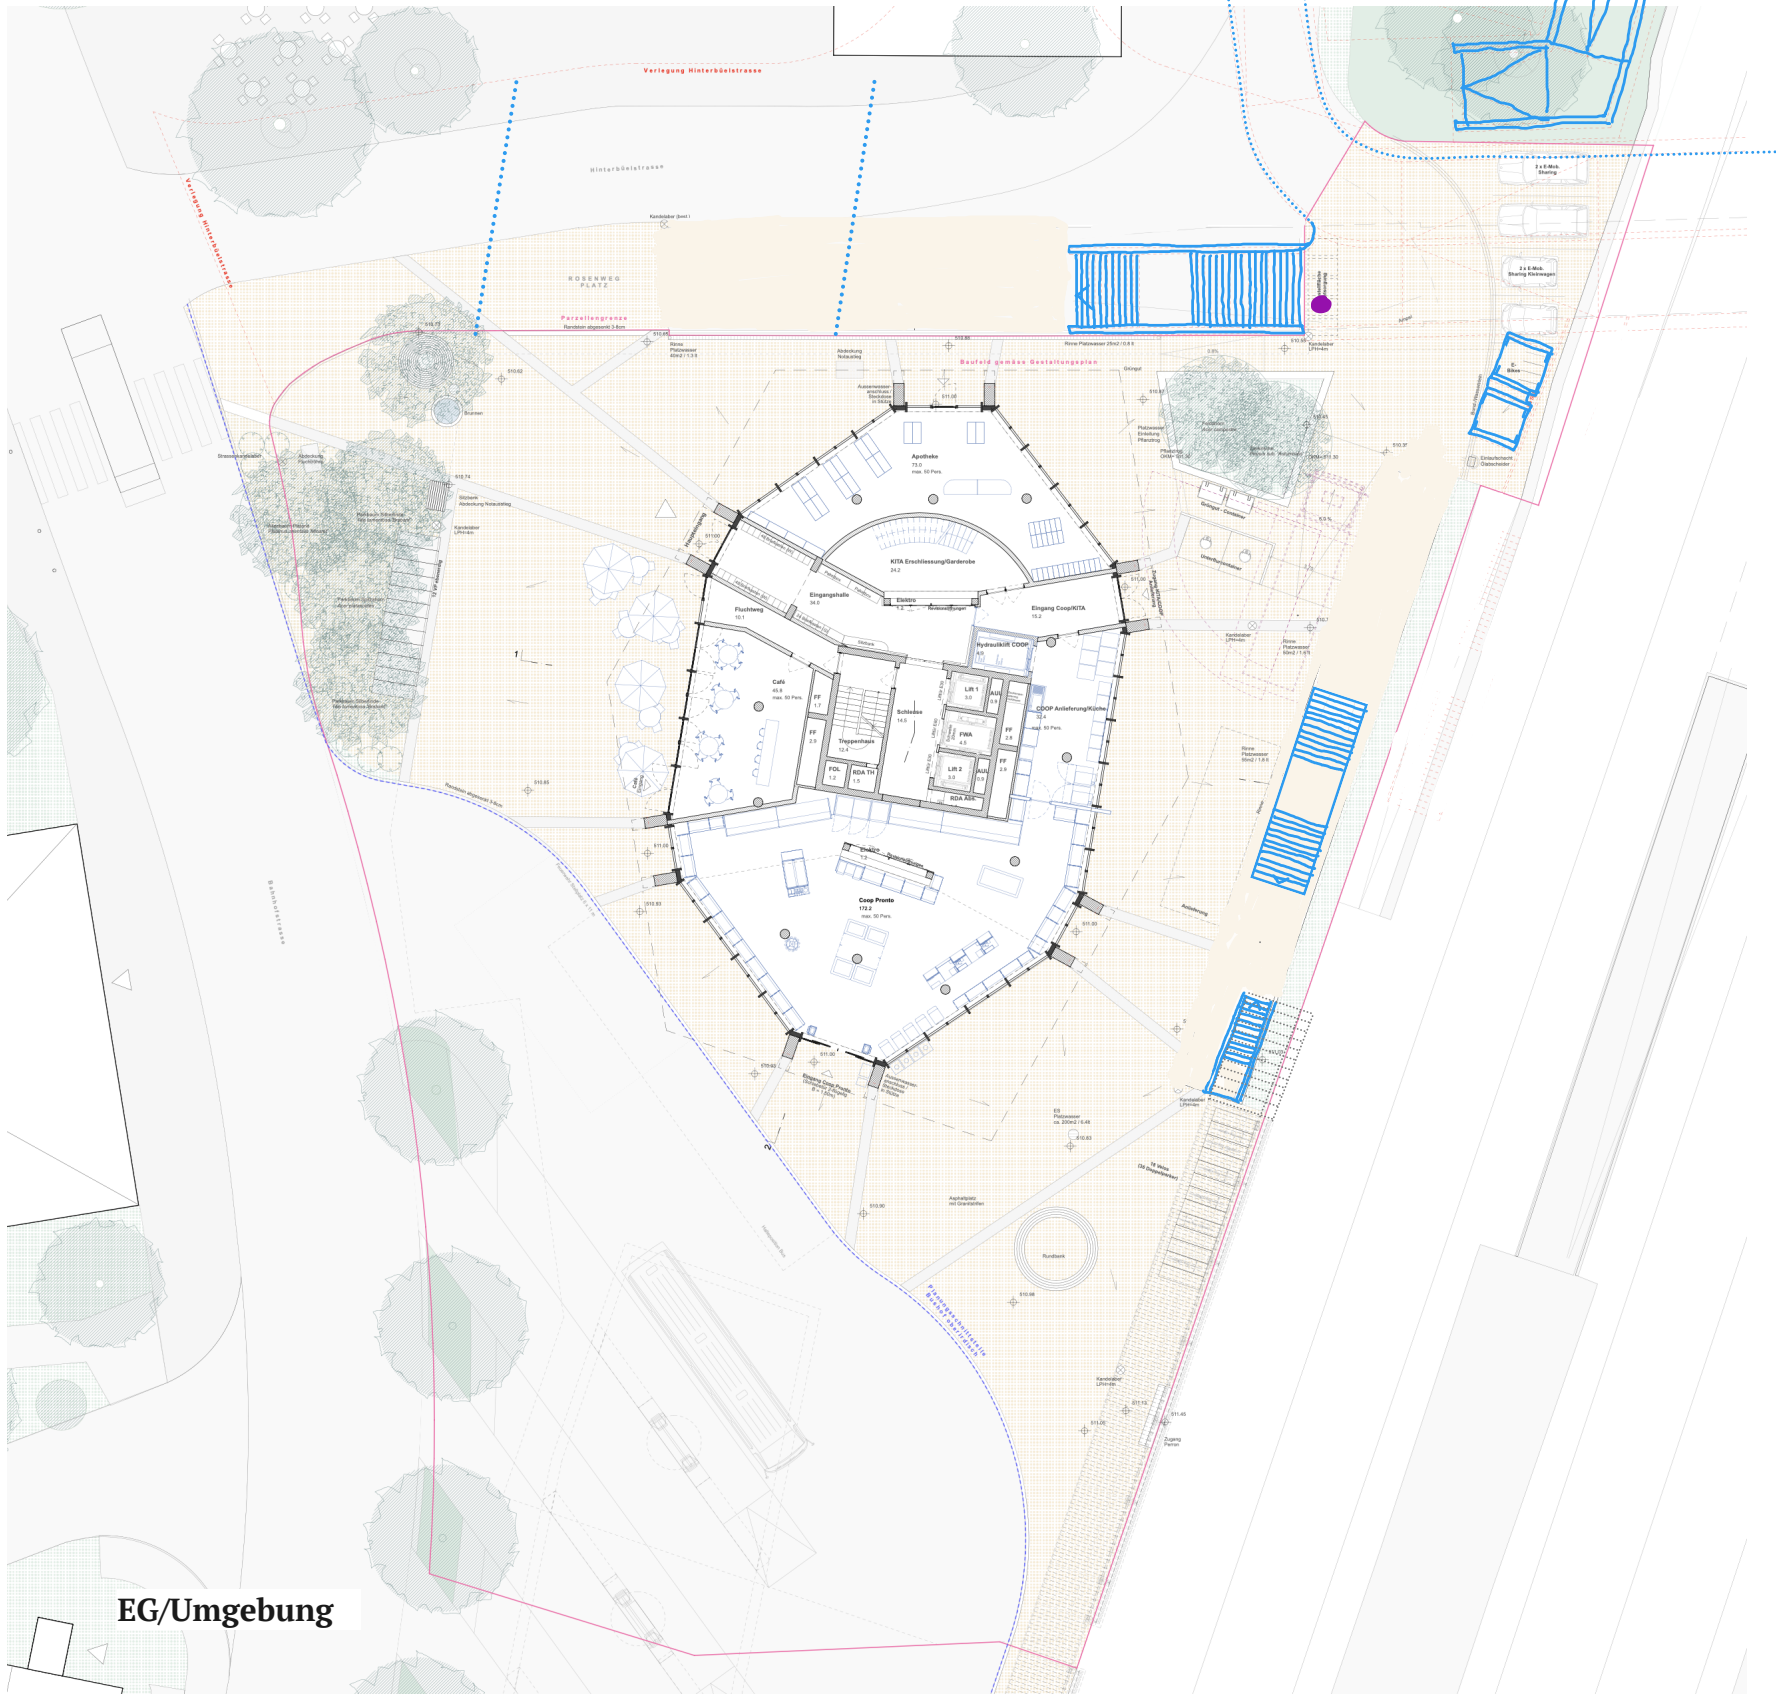

EG/Umgebung



1.UG


- neue Rosenweg-Unterführung (1.50m abgesenkt und verbreitert)
- umfassende Umbaumaßnahmen auf der Parzelle von M21
- Treppe und Lifte auf M21-Parzelle
- Gewerbe-Entsorgung via "Schneckenrampe"

- Umbauszenario
- Entsorgung Gewerbecontainer
- RDA-Fassung


**UMBAU-SZENARIO 2**

Hochhaus Rosenweg,  
Effretikon  
pool Architekten  
14.07.23



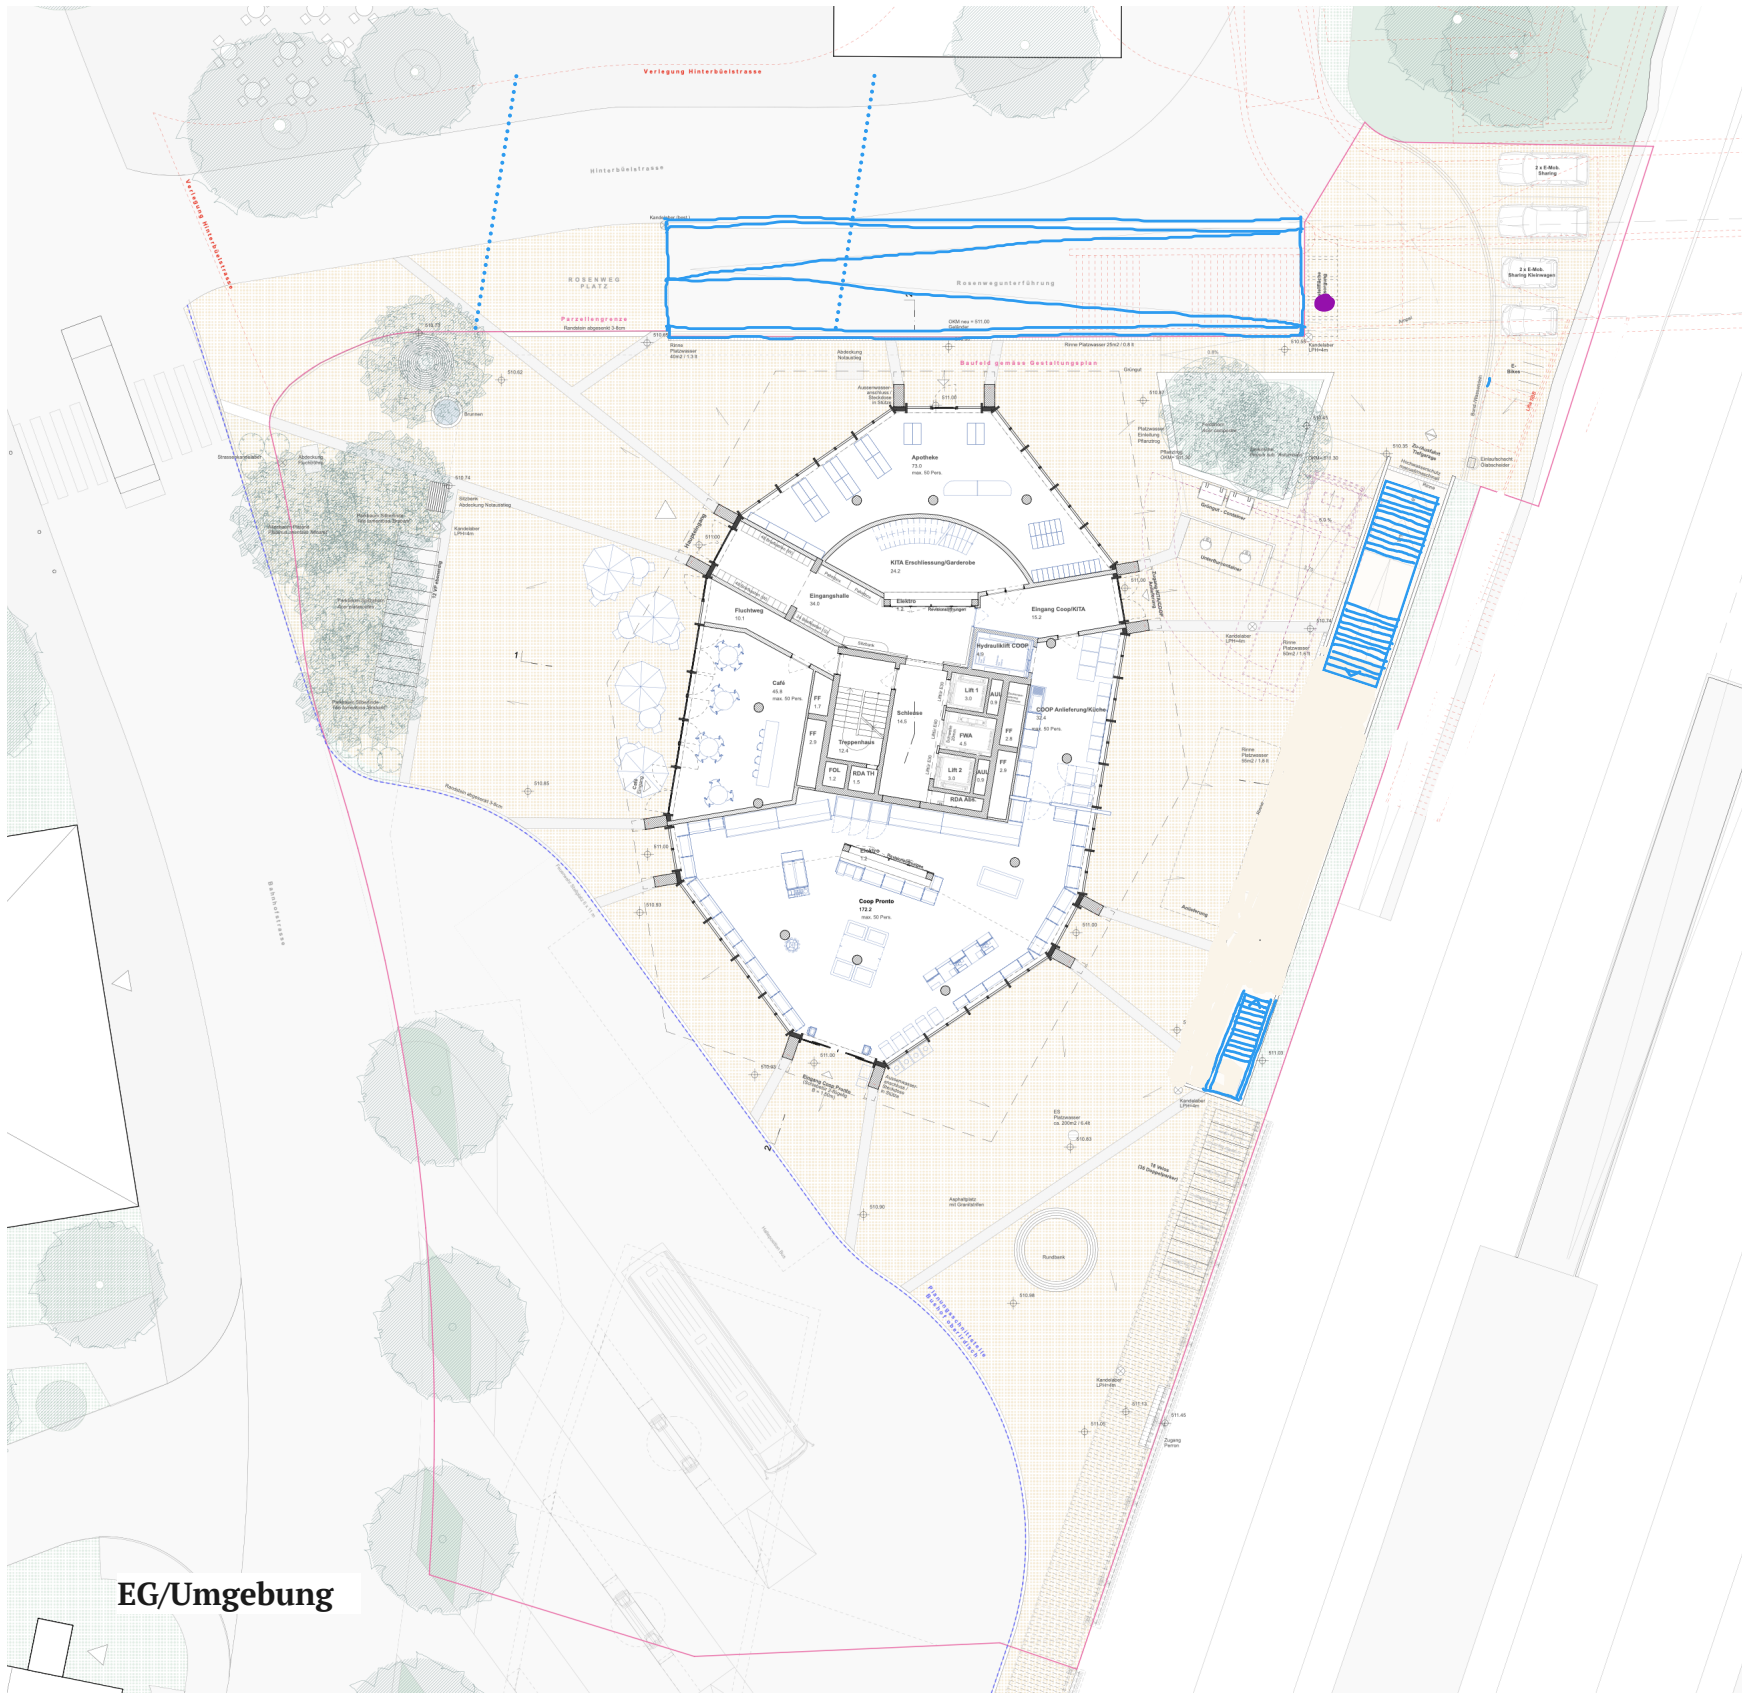

EG/Umgebung

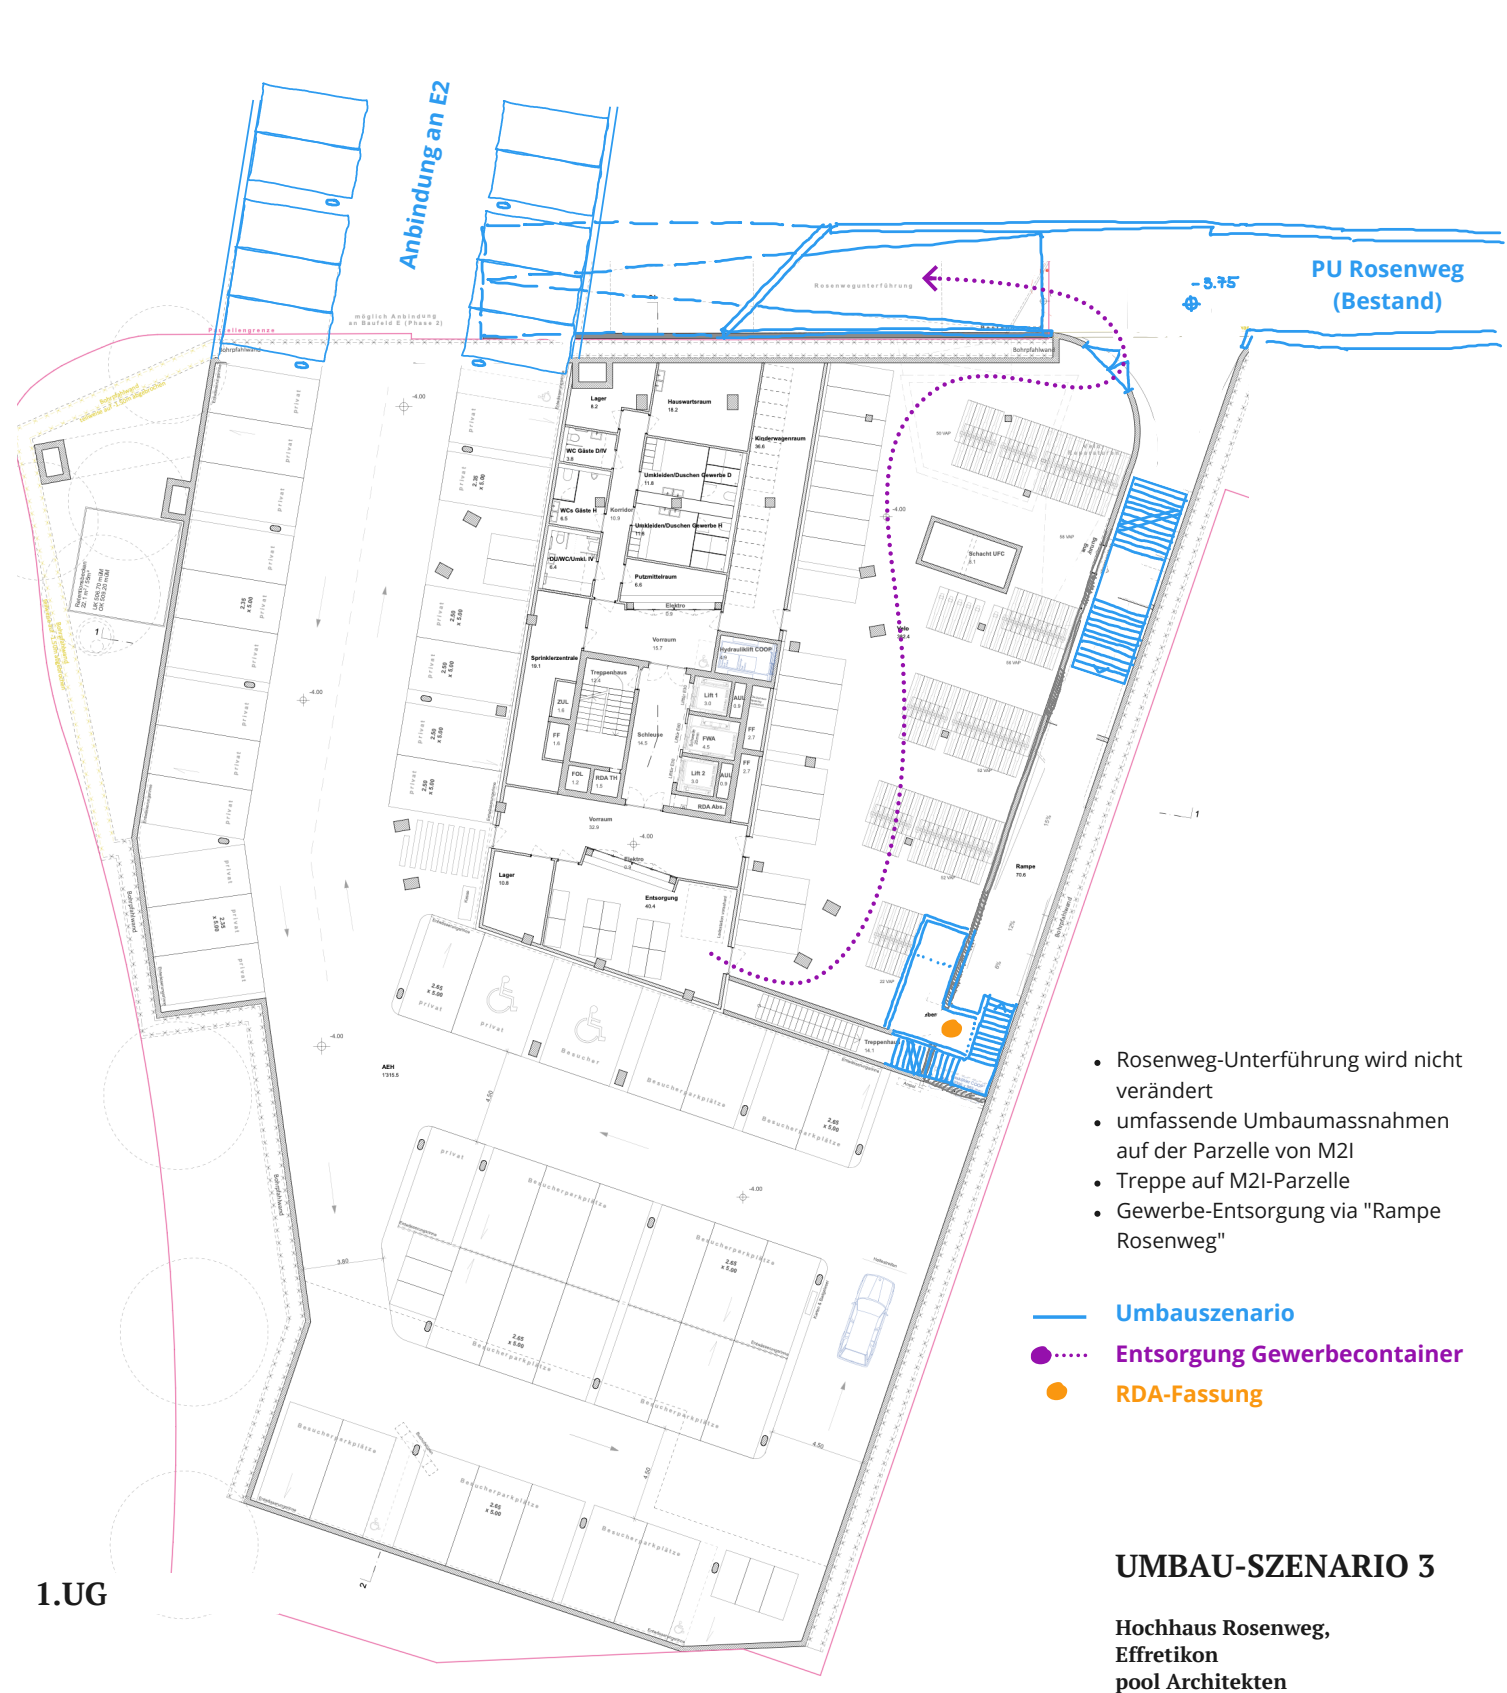

1.UG


- Rosenweg-Unterführung wird nicht verändert
- umfassende Umbaumaßnahmen auf der Parzelle von M21
- Treppe auf M21-Parzelle
- Gewerbe-Entsorgung via "Rampe Rosenweg"

- Umbauszenario
- Entsorgung Gewerbecontainer
- RDA-Fassung


**UMBAU-SZENARIO 3**

Hochhaus Rosenweg,  
Effretikon  
pool Architekten  
14.07.23



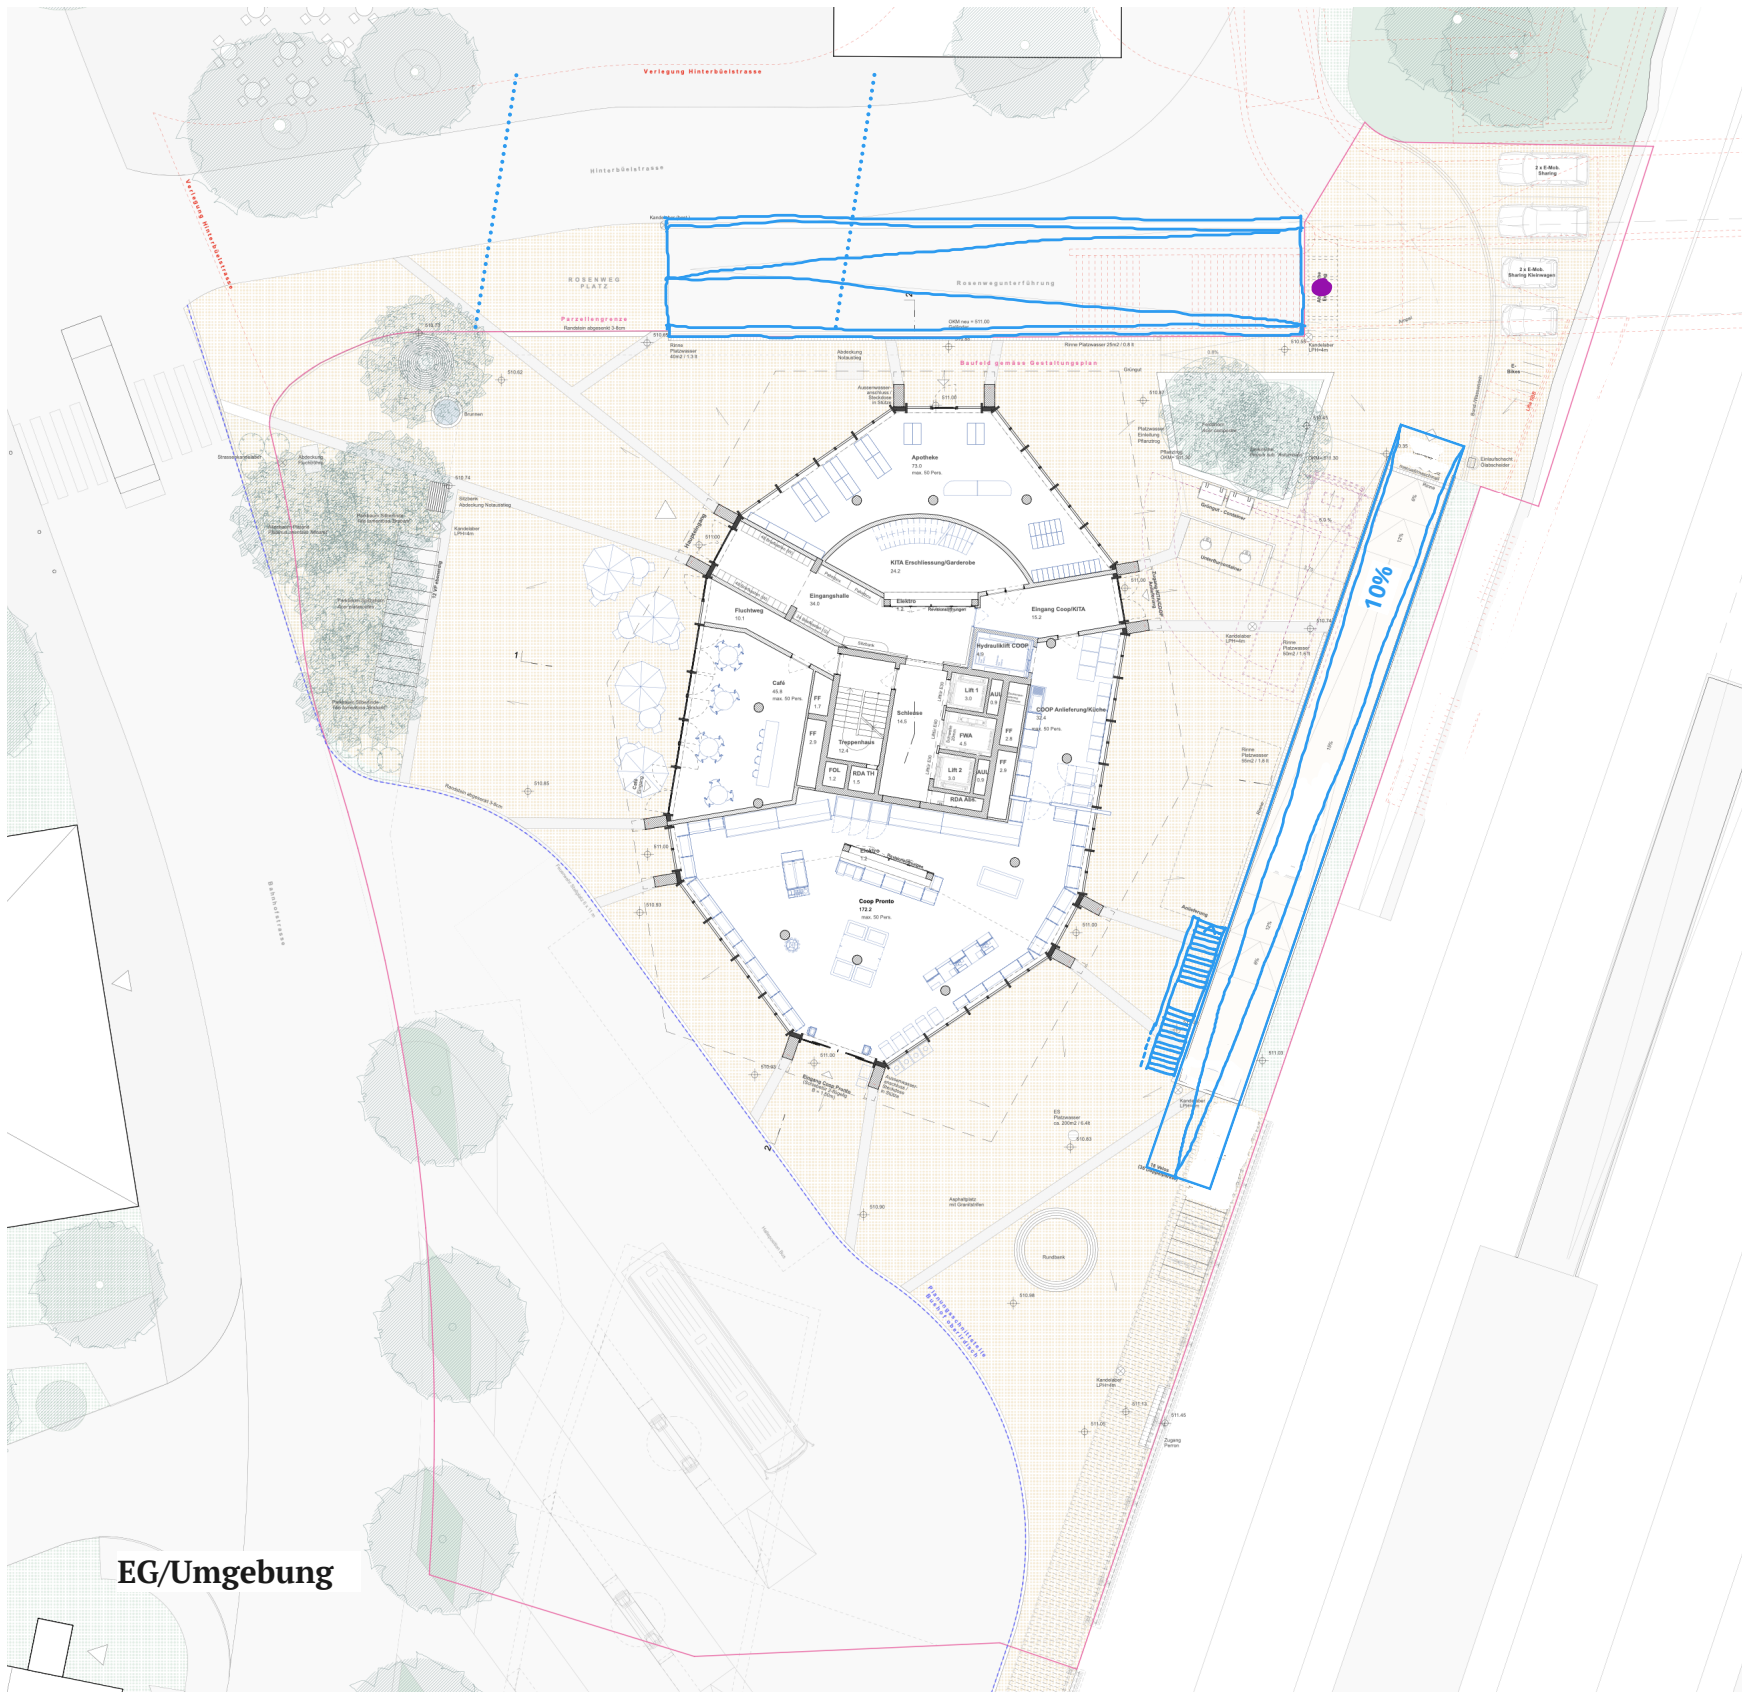

EG/Umgebung

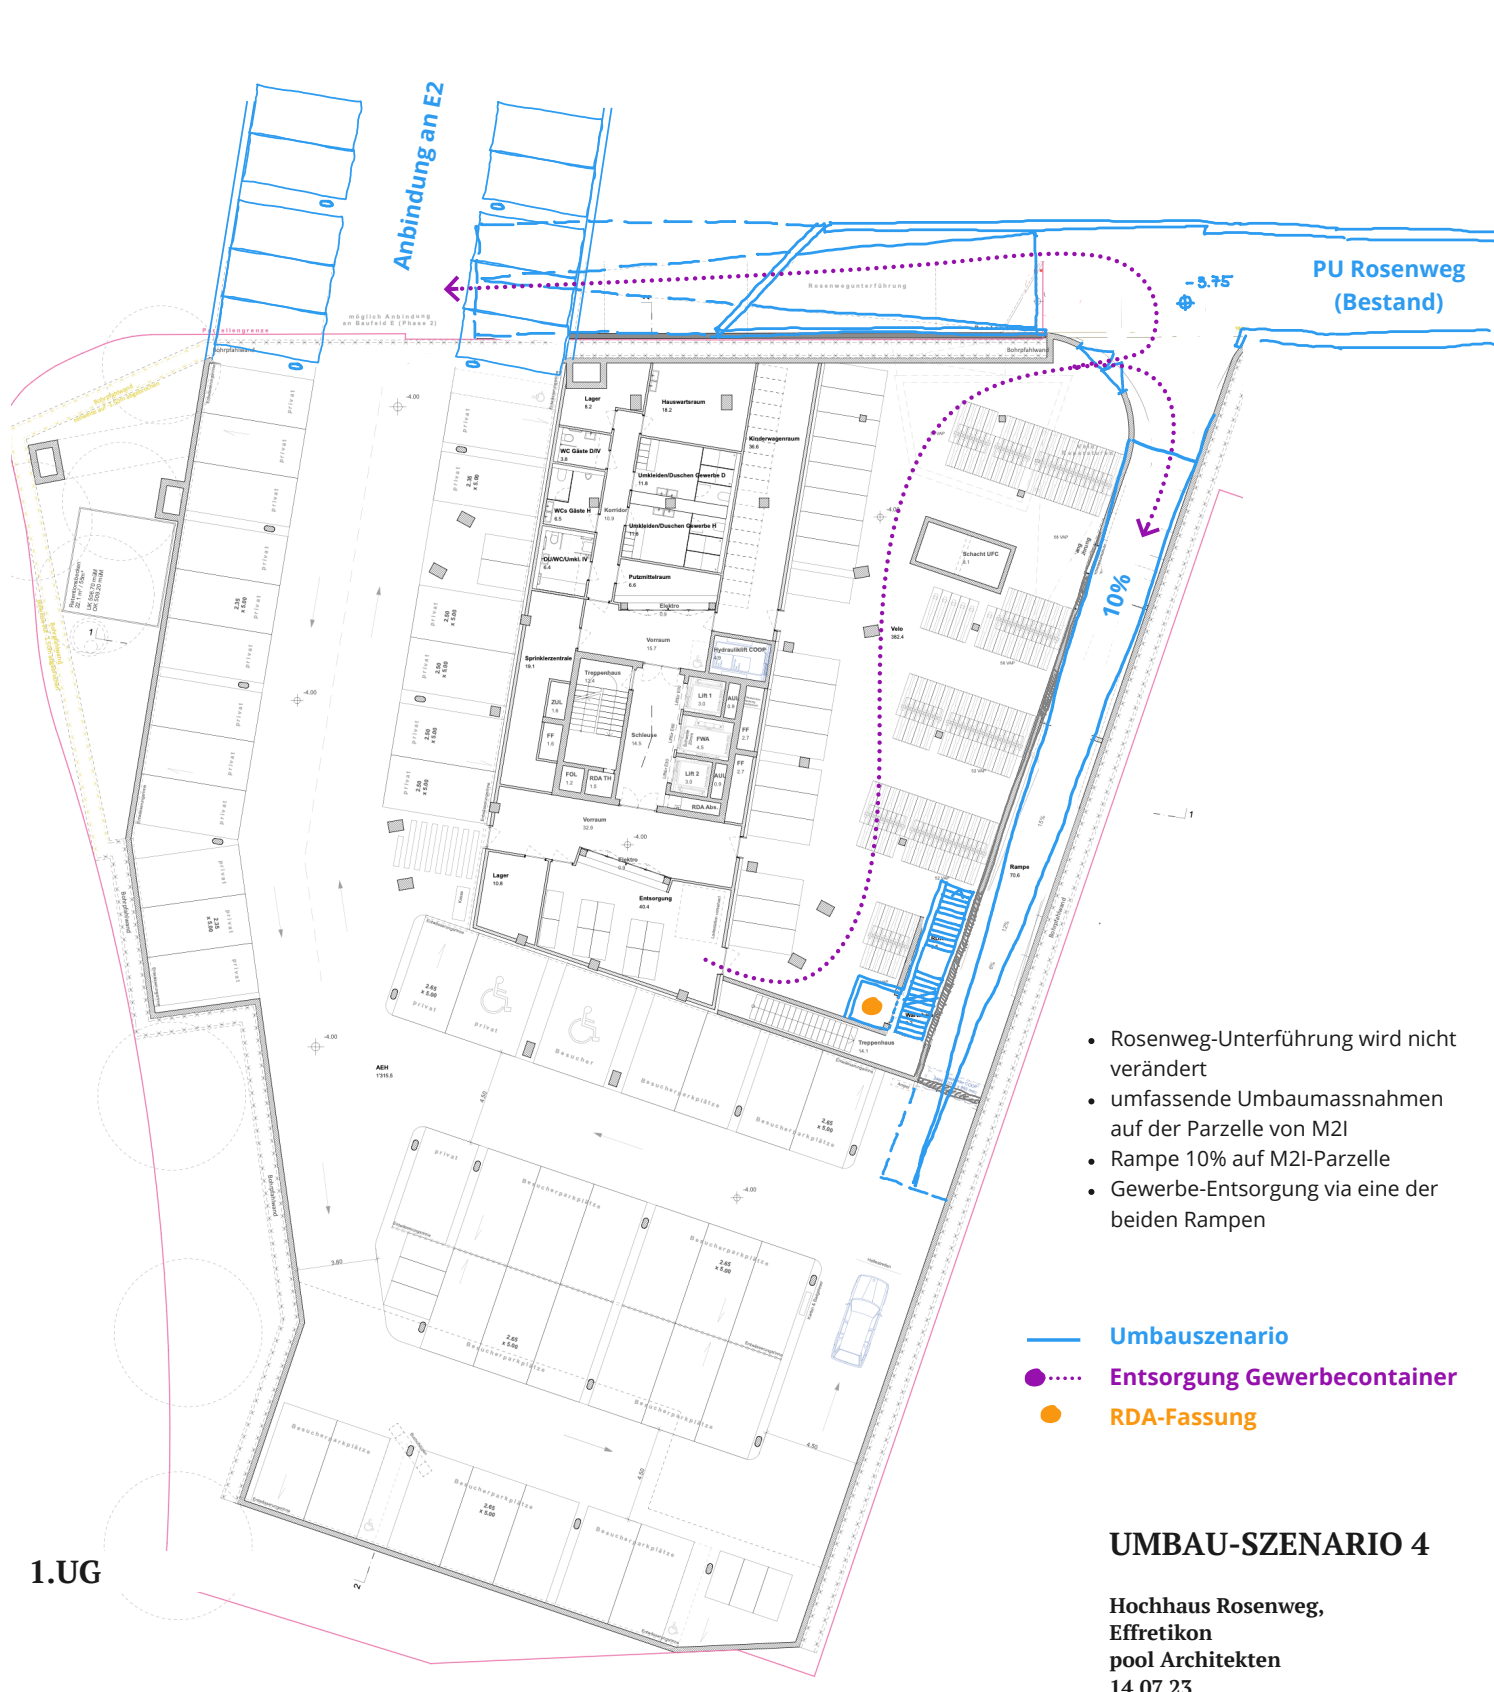

1.UG

- Rosenweg-Unterführung wird nicht verändert
- umfassende Umbaumaßnahmen auf der Parzelle von M2I
- Rampe 10% auf M2I-Parzelle
- Gewerbe-Entsorgung via eine der beiden Rampen

- Umbauszenario
- ..... Entsorgung Gewerbecontainer
- RDA-Fassung

**UMBAU-SZENARIO 4**

Hochhaus Rosenweg,  
Effretikon  
pool Architekten  
14.07.23