


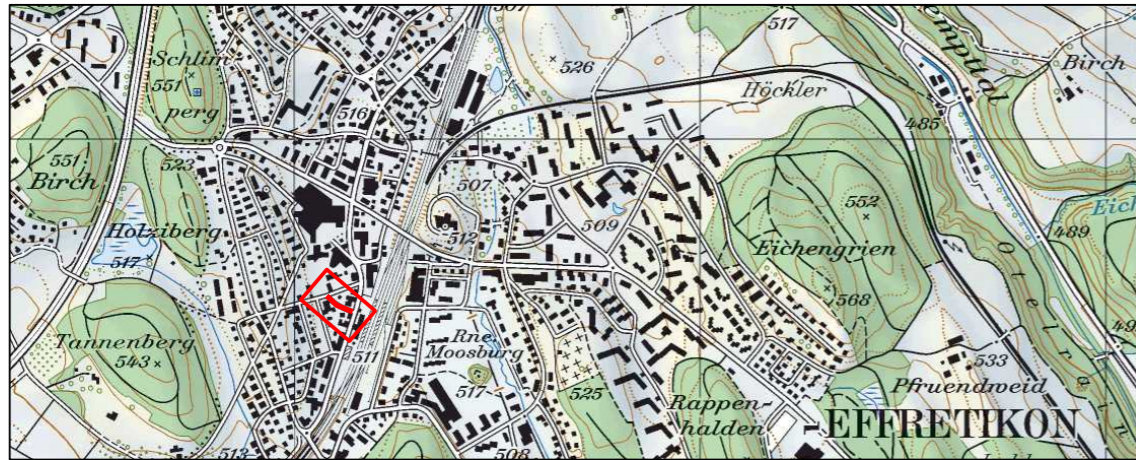

Stadt Illnau-Effretikon



planen • projektieren • beraten



Bauprojekt

Strassenraum Bruggwiesenstrasse Effretikon Begegnungszone Tempo 20-Zone

Normalprofil 1:50

VORABZUG

Plan-Nr. 1000933 - 14

Datum: 06.09.2023


Gezeichnet: Bva

Geprüft: Men

Massstab: 1:50

Format: 43 x 84

Normalprofil

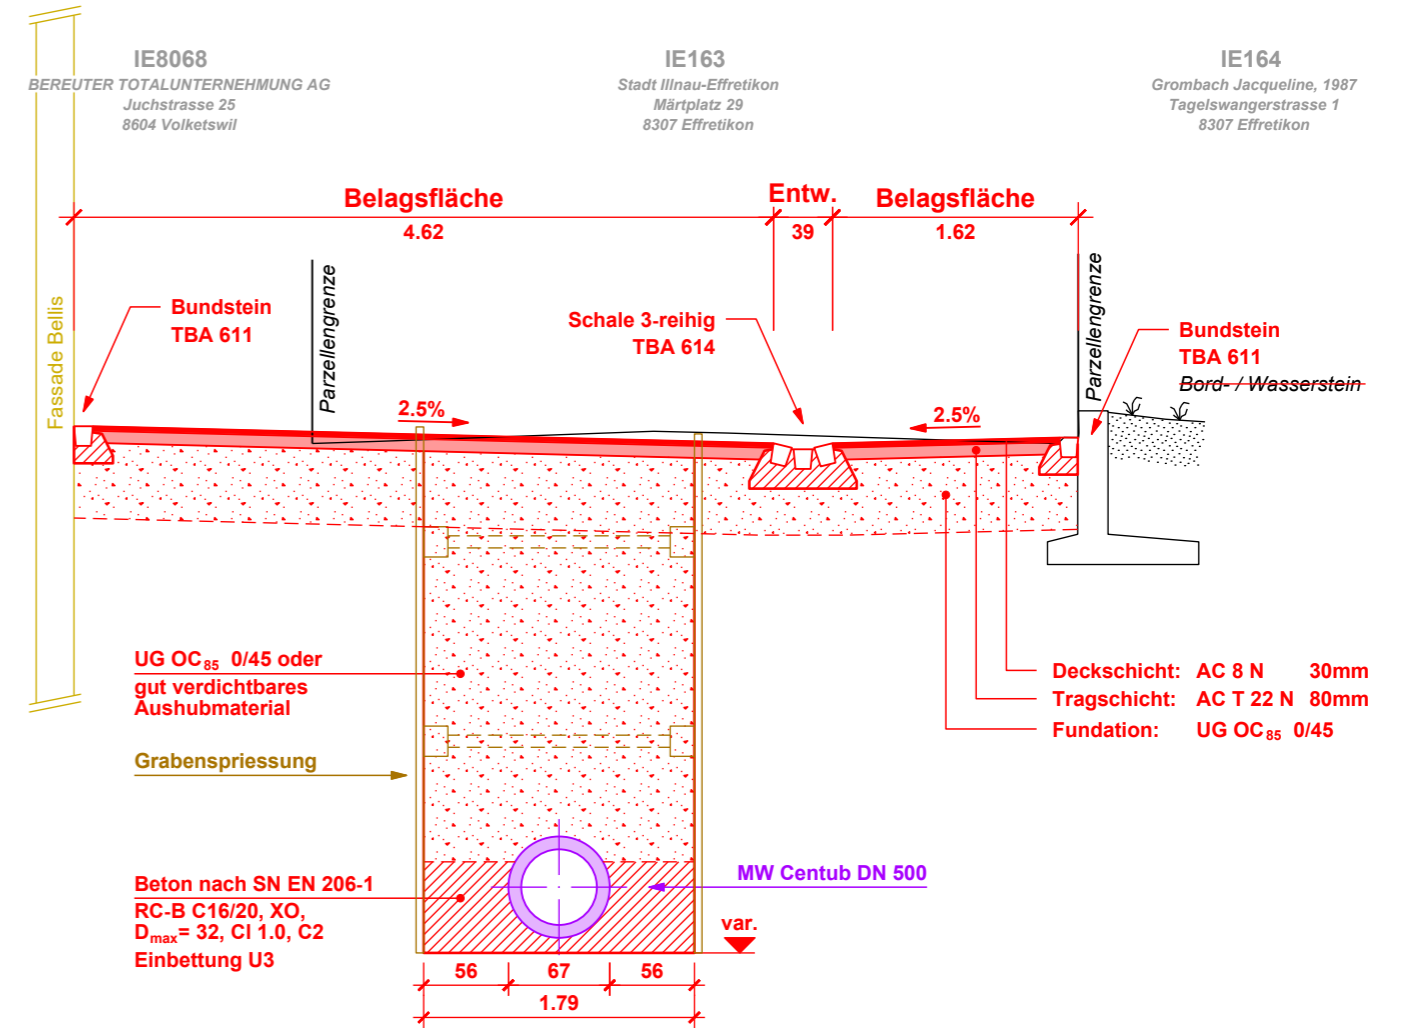

Detail Baumgrube TED 18.06

