

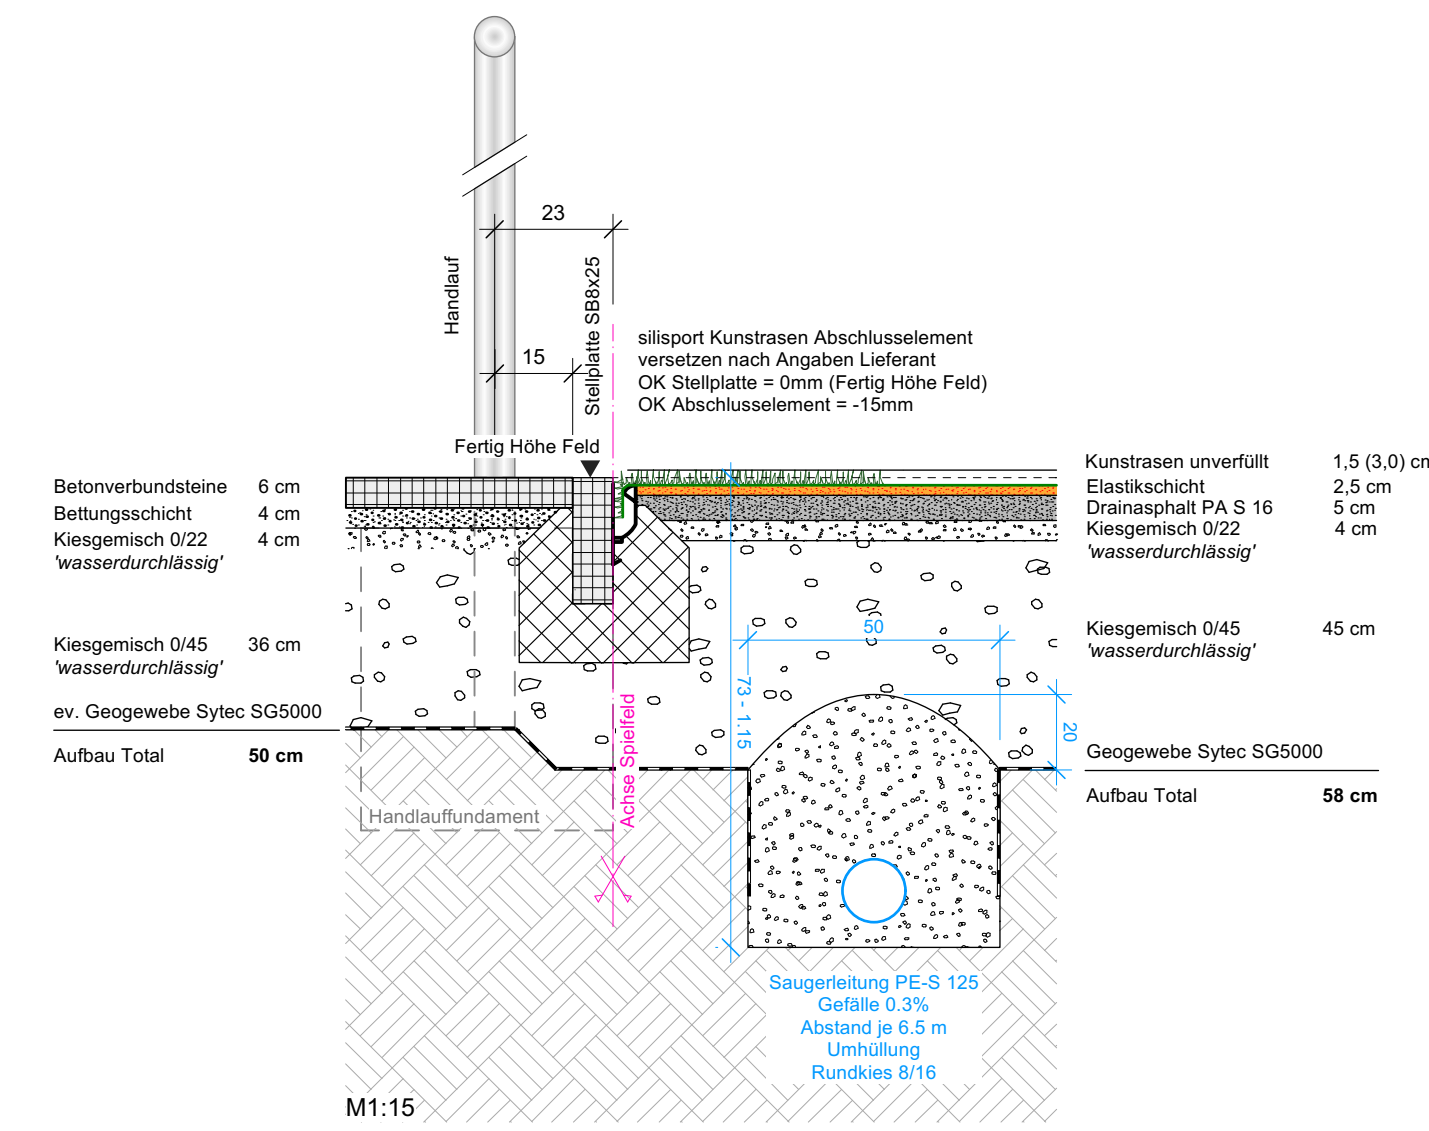


Aufbau Kunstrasen, Betonverbundsteine / Detail Abschluss

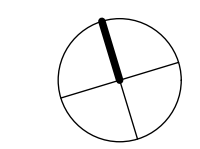

LEGENDE

- | | |
|--|---|
| NEU | BESTEHEND |
| Kunstrasen
94.00 x 64.00 m
(100.00 x 70.00 m, inkl. Sicherheitsraum) | Wiese / Feld / Rasen |
| Wildblumenwiese
UFA-Wildblumenwiese Original CH-I-G | Kies |
| Kies | Ballfang 3 m |
| Hartbelag
Wasserdurchlässig z.B. Sickerpflasterung | Höhen bestehend
gemäss Geometeraufnahmen vom 14.06.2023 |
| Betonplatten
als Mähkante unter Ballfang | Höhenlinien
alle 25 cm
gemäss Geometeraufnahmen vom 14.06.2023 |
| Stellplatte
SB 8x25 bei KR
SB 8x40 links an KR ausserhalb der Mähkante | Höhenlinien
alle 100 cm
gemäss Geometeraufnahmen vom 14.06.2023 |
| Ballfang 6 m | Strauch best.
gemäss Luftbild |
| Ballfang 4 m | Abbruch |
| Ballfang 3 m | |
| Fundament Ballfang 6 m
0.80 x 0.80 x 1.00 m | |
| Fundament Ballfang 4 m
0.60 x 0.60 x 0.80 m | |
| Fundament Ballfang 2 m
0.50 x 0.50 x 0.60 m | |
| Fundament Ballfang in den Ecken
0.80 x 0.80 x 1.20 m | |
| Spielerkabine 4m
Aus Demontage | |
| Abfallkübel | |
| Kandelaber best.
umrüsten auf LED
gemäss Geometeraufnahmen vom 14.06.2023 | |
| 512.00 Projekthöhen | |
| Hochstammbaum
Hitzebeständig, möglichst Einheimisch
z.B. Tilia cordata, Quercus robur, Castanea sativa
oder dergleichen | |
| Einheimische Wildsträucher
z.B. Corylus avellana, Cornus mas,
Prunus spinosa, Sambucus nigra,
Ligustrum vulgare oder der gleichen | |
| Projektperimeter | |
| Fussballfeld Normgrösse
(106x70m, inkl. Sicherheitsraum und Ballfang) | |

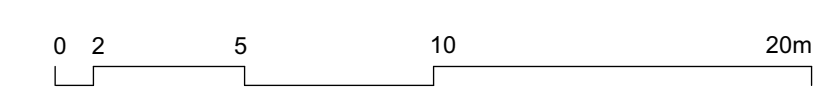

Effretikon Eselriet Umbau NR in KR PLAN-NR. 9997-11
 BAUHERR: Stadt Illnau-Effretikon, Märtplatz 29, 8307 Effretikon DAT. 08.07.2024
 Bauprojekt, Beläge und Abschluss MST.1:200
 GEZ. EPP KONTR. RINDERKNECHT GR. 105149



Schachenweg 4 | 8908 Hedingen | 044 860 02 20
 office@sportrasen.ch | www.sportrasen.ch

Arbeitsplan