

BUSHOF BAHNHOF WEST EFFRETIKON

15.12.2022

Richtprojekt

HBF HUGGENBERGERFRIES
ARCHITEKTEN AG ETH SIA BSA
ROTBUCHSTRASSE 46
8037 ZÜRICH


BAUHERRSCHAFT:
STADT ILLNAU-EFFRETIKON
VERTRETEN DURCH ISLERTEC AG
GENERAL-GUISAN-STRASSE 47
8401 WINTERTHUR

Architektur & Gestaltung	5
Verkehrsführung	29
Infrastruktur	35


ARCHITEKTUR & GESTALTUNG




Blick vom Bushof in Richtung Norden

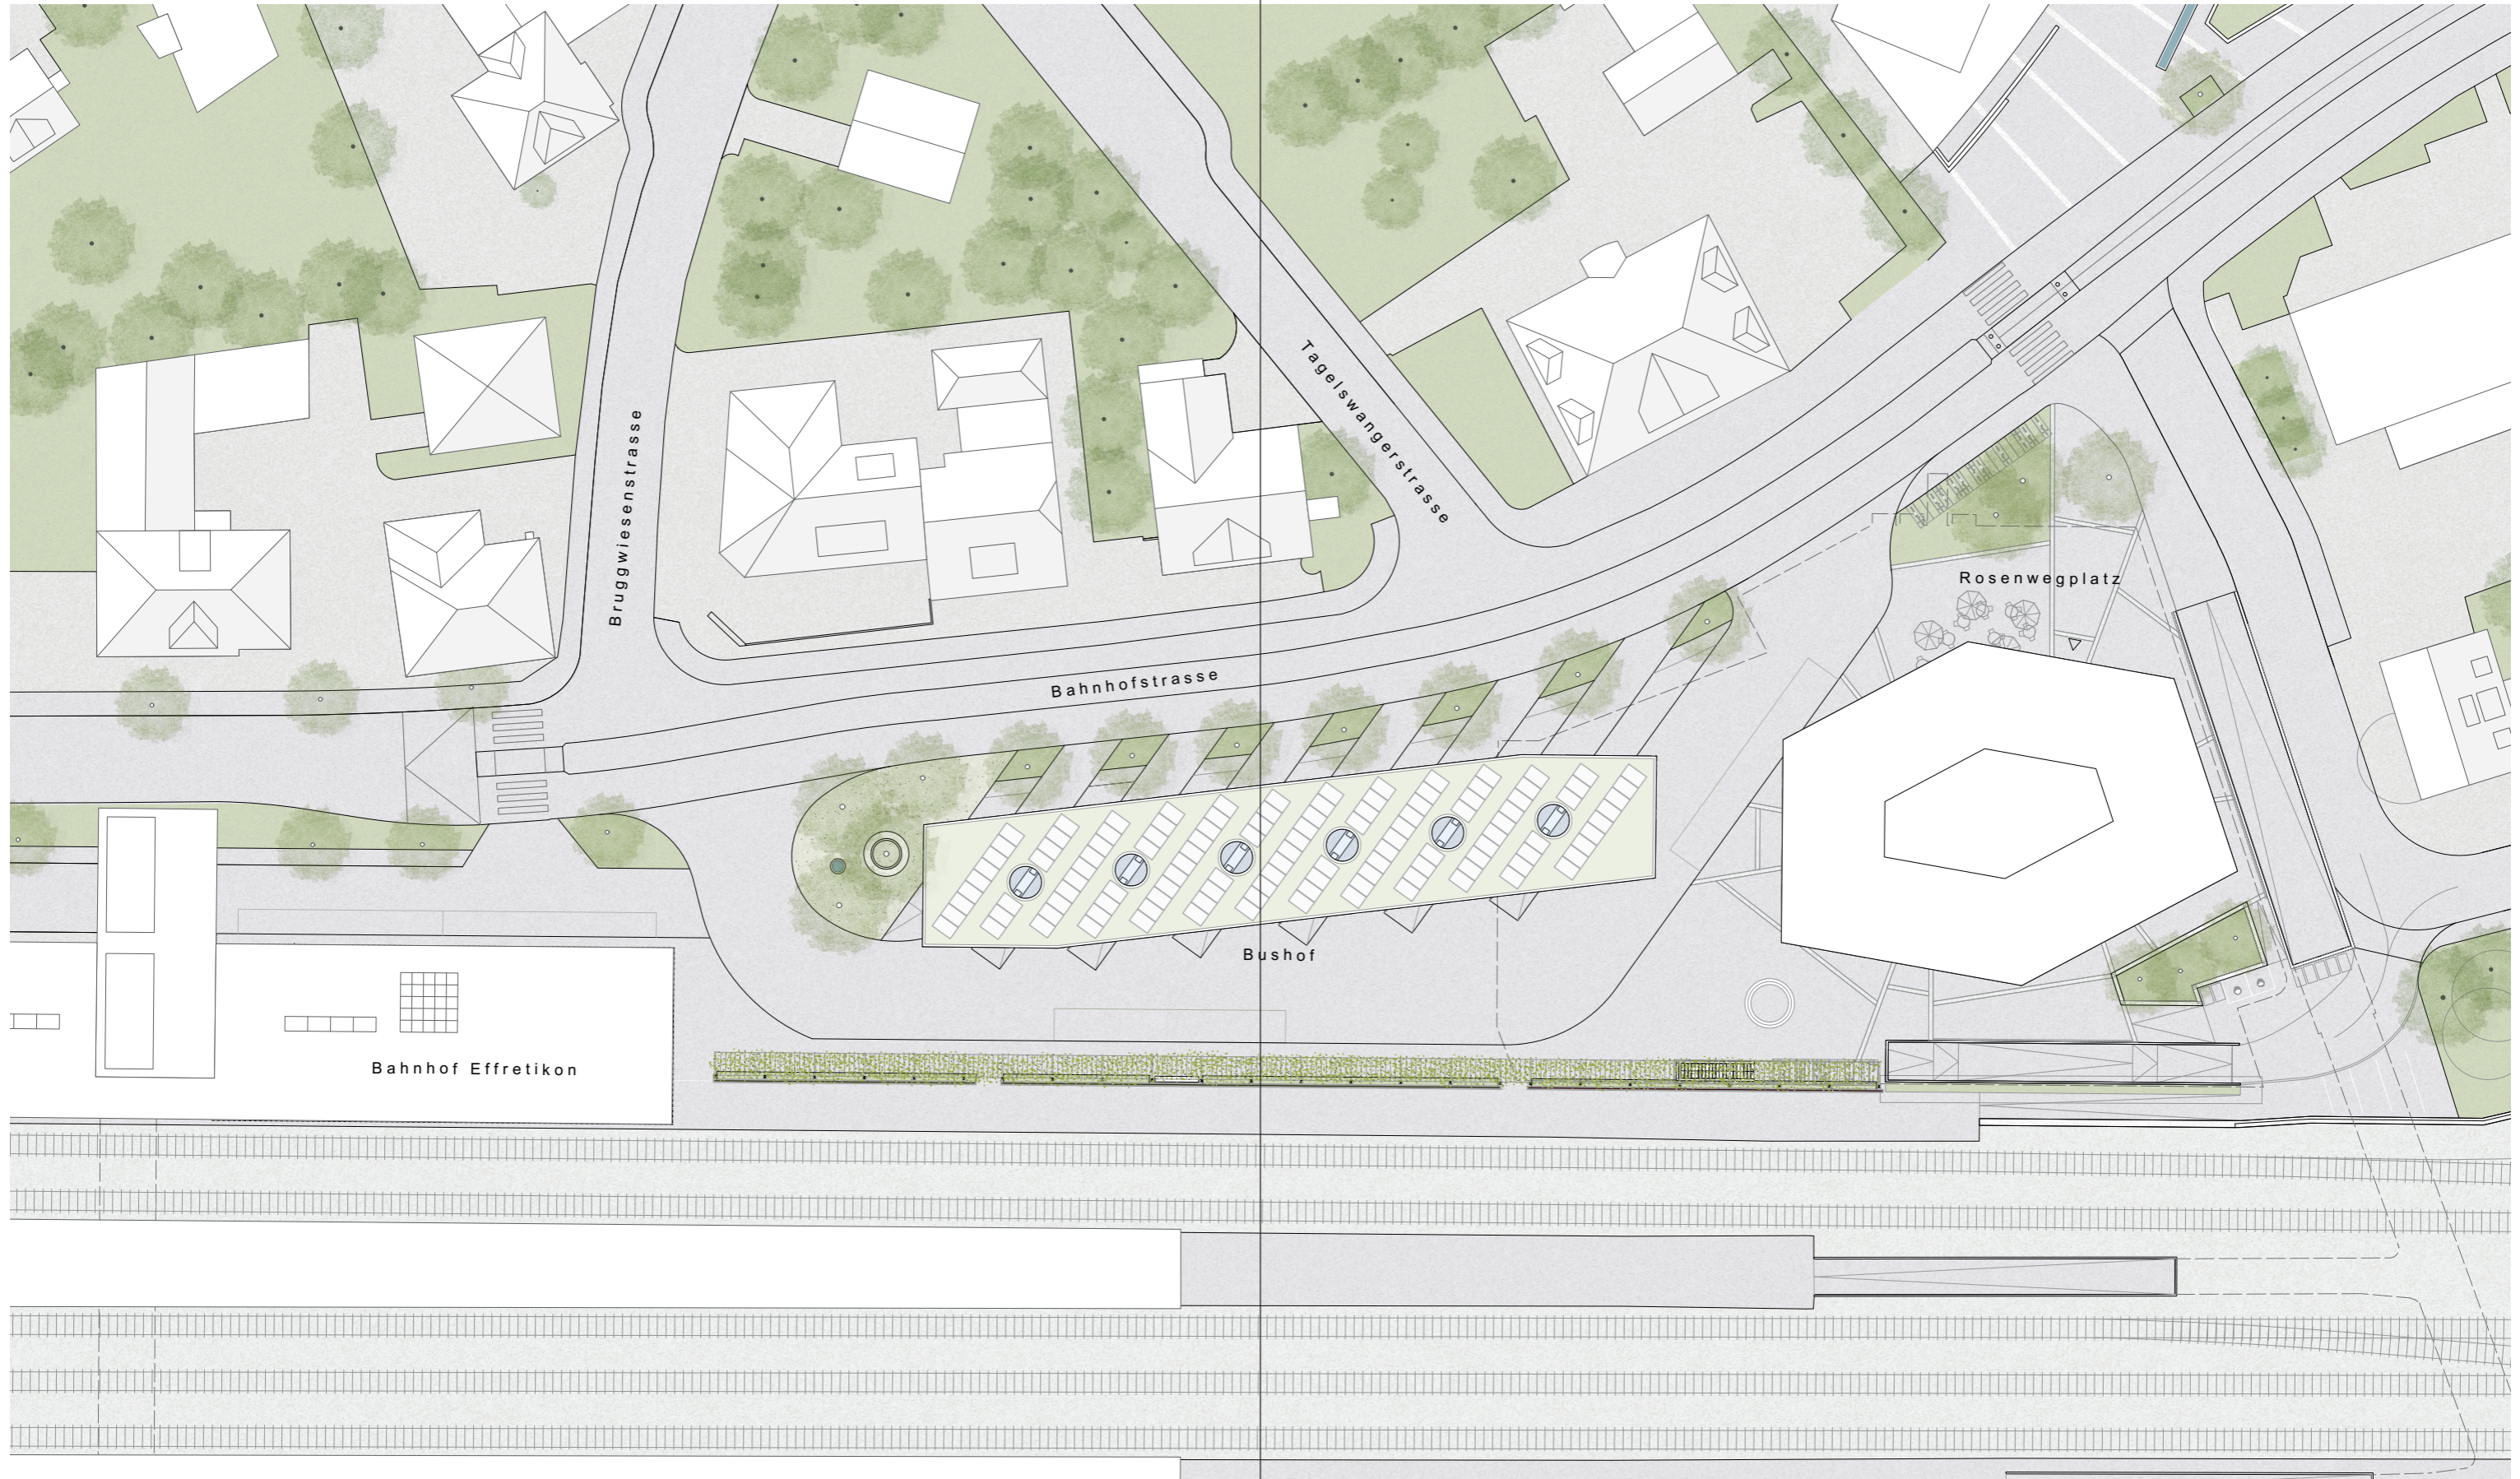




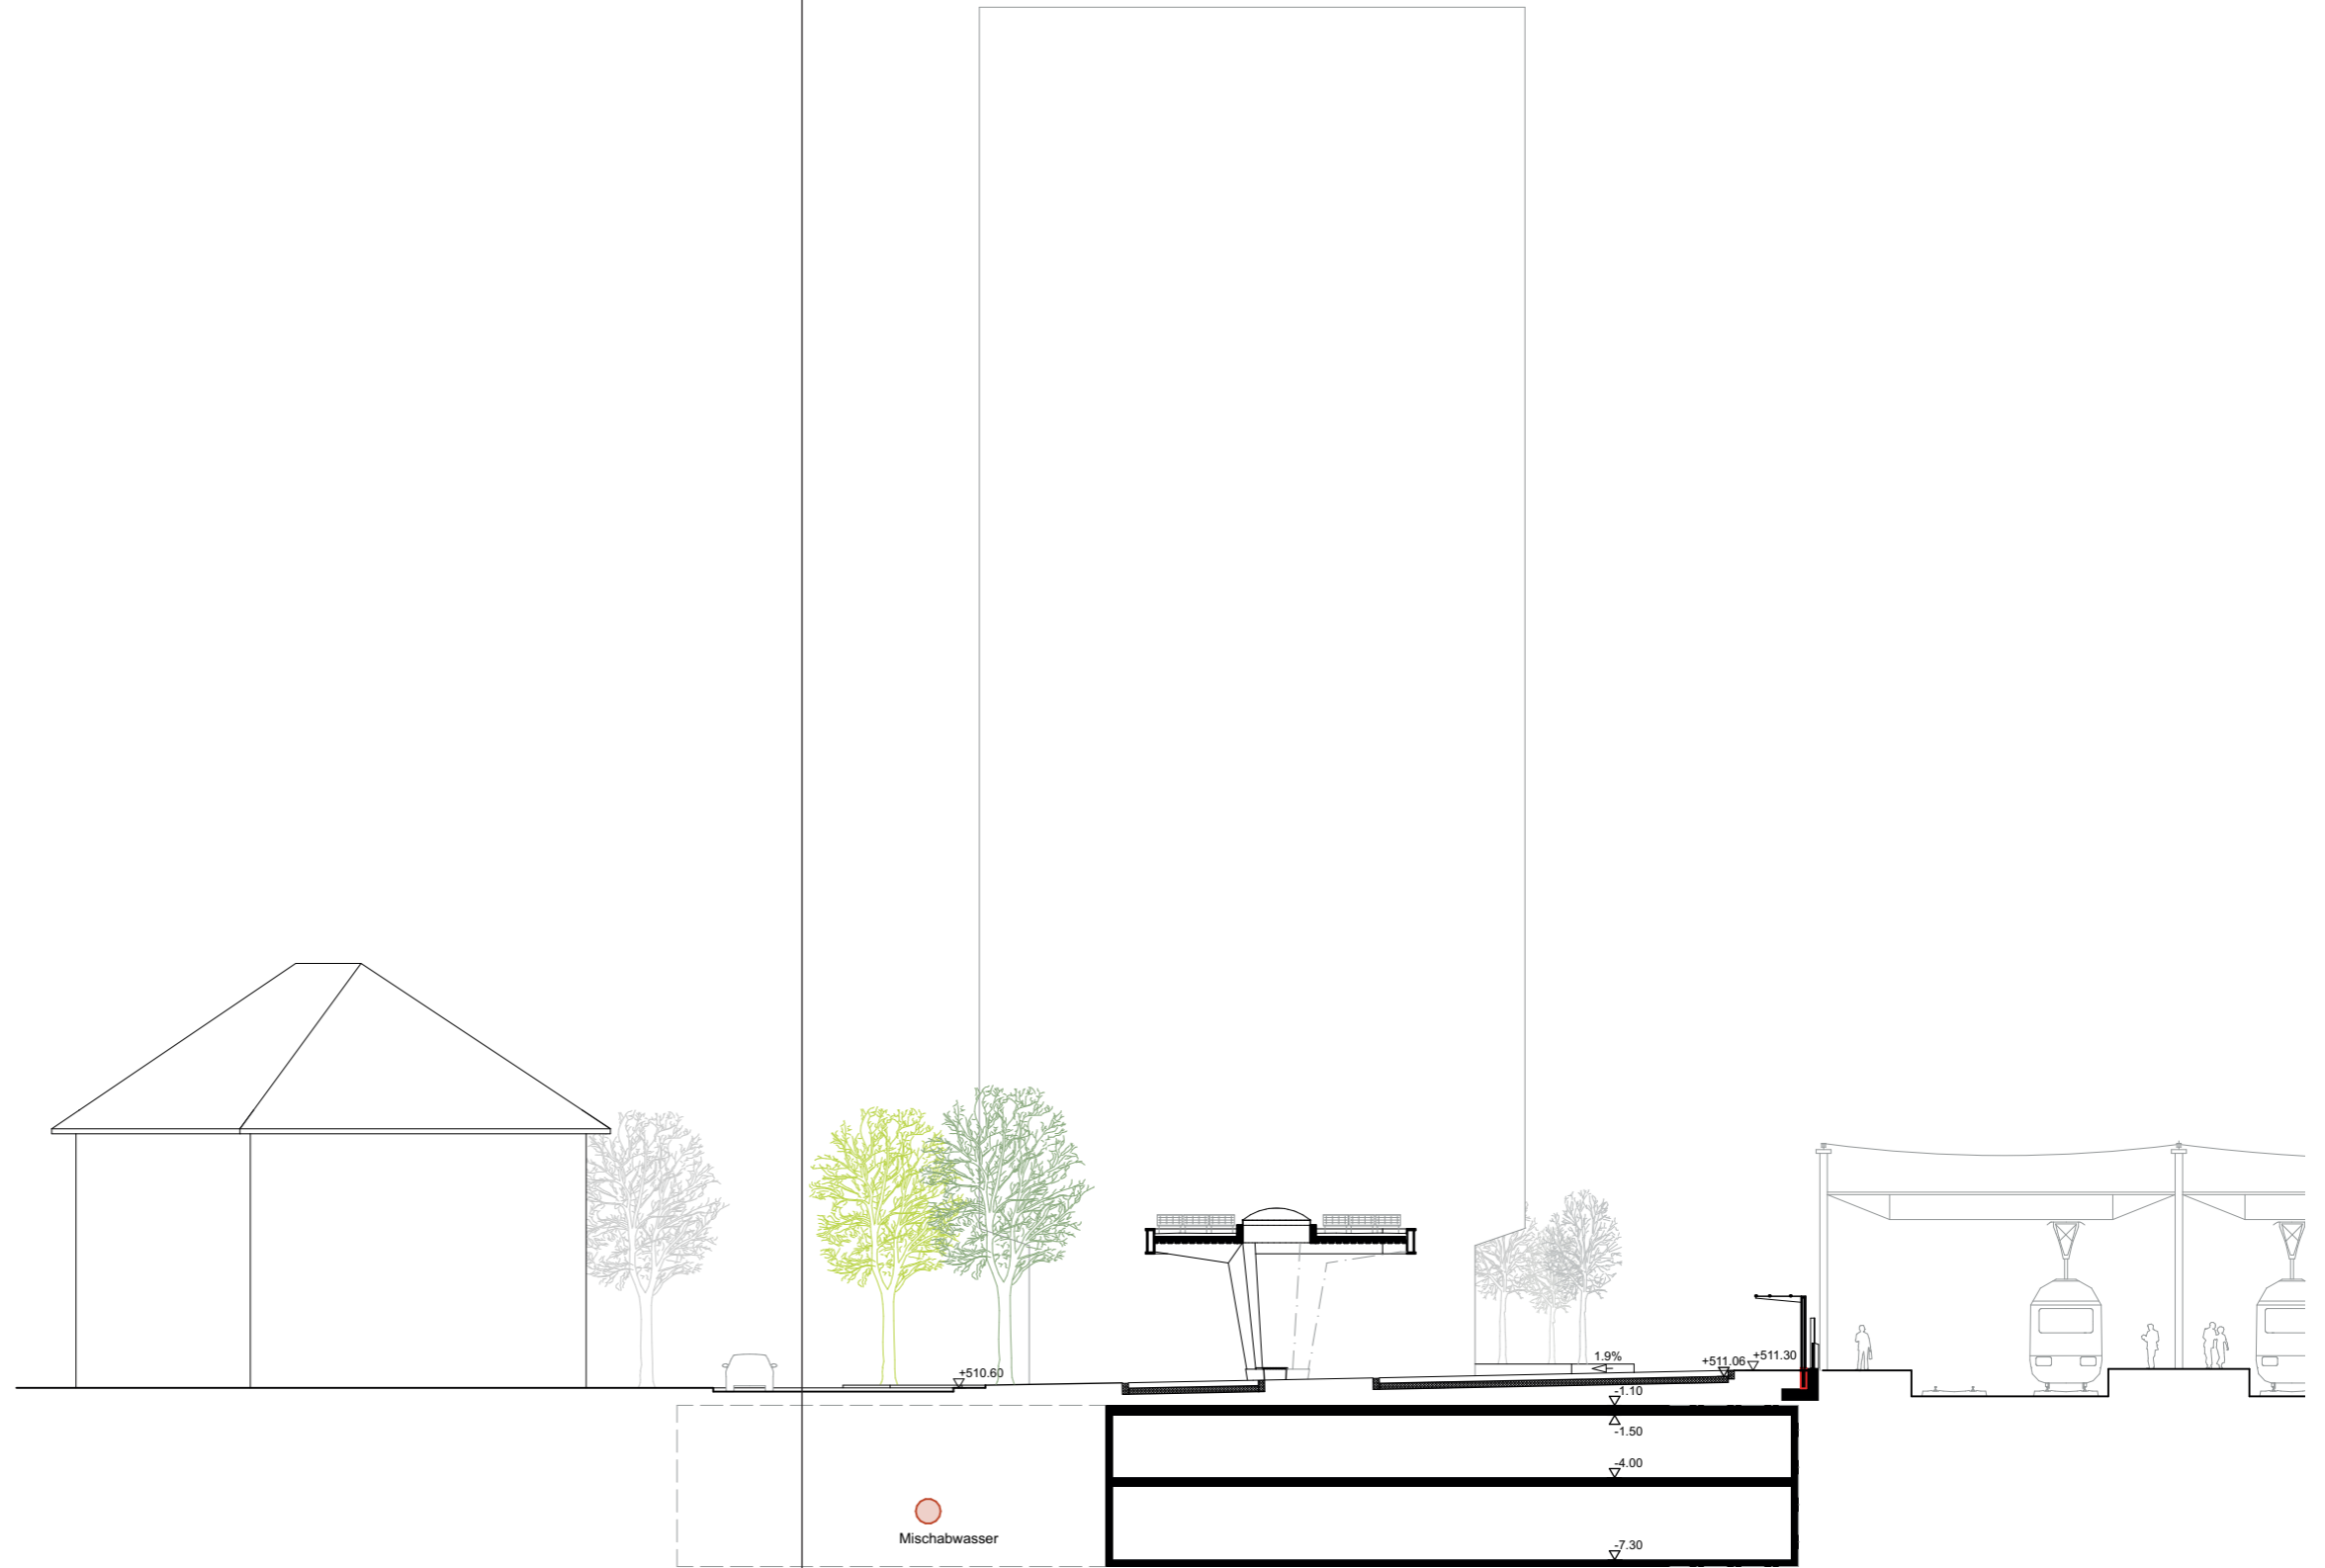

Situationsschnitt M 1:300

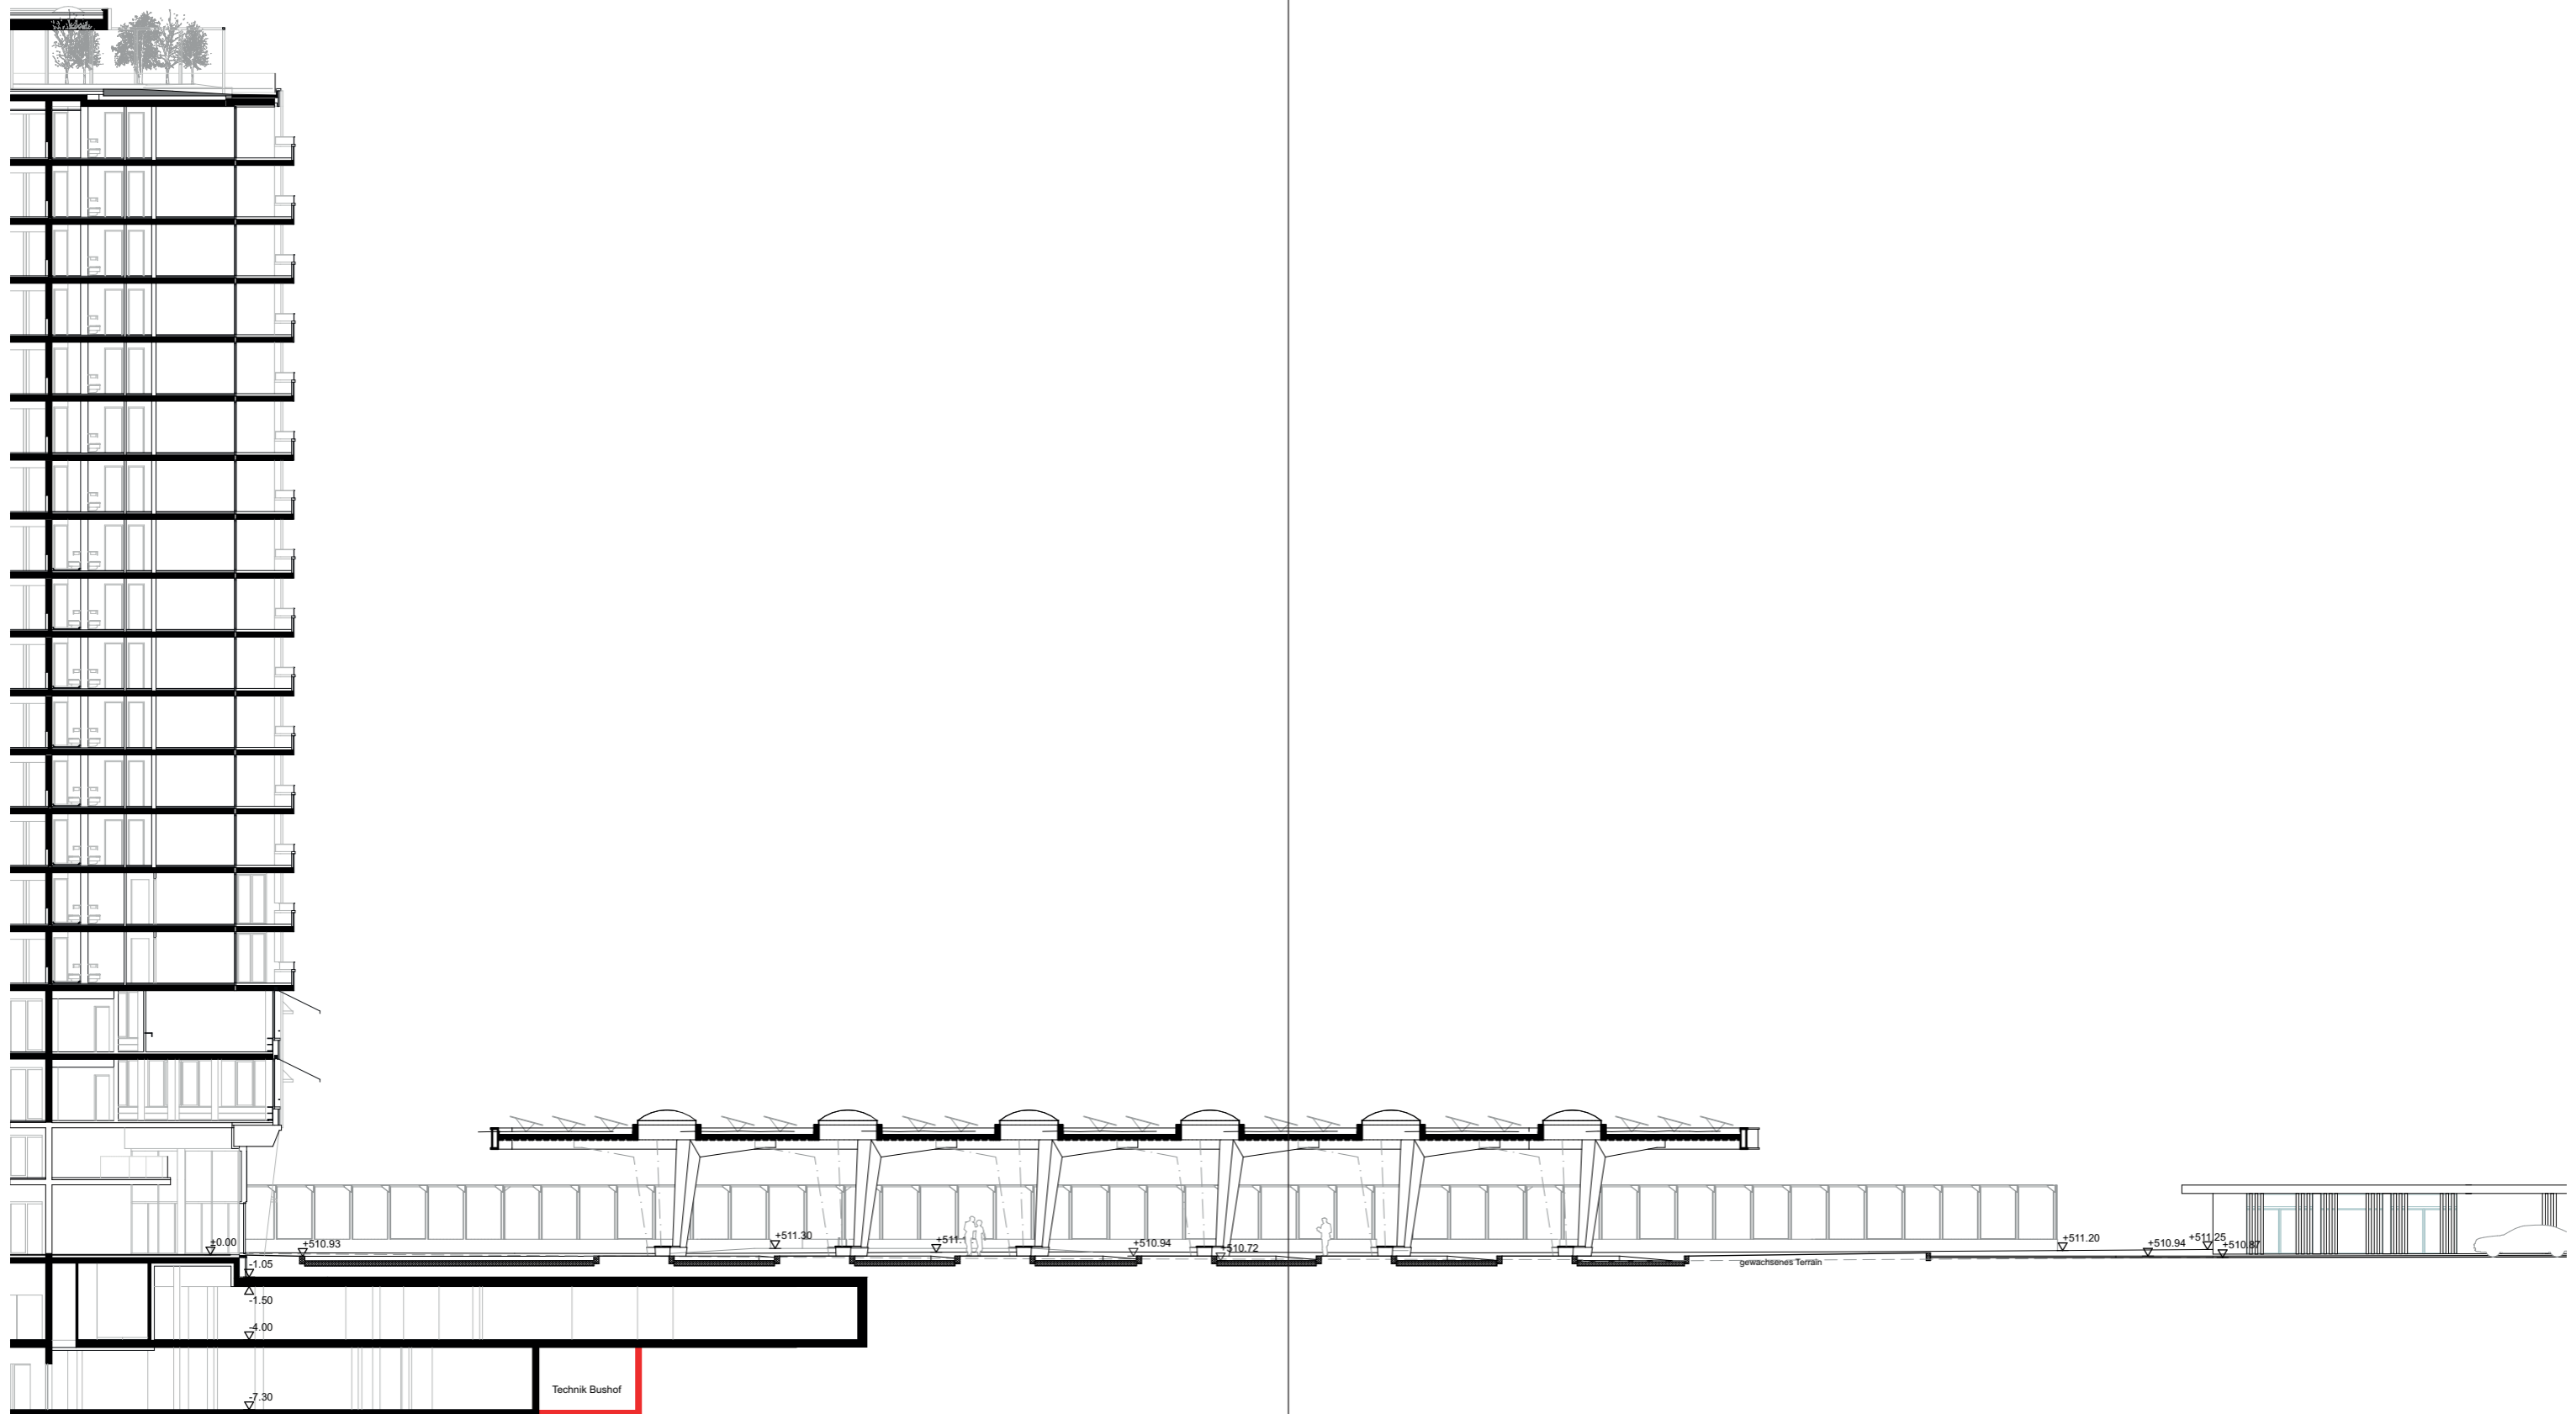

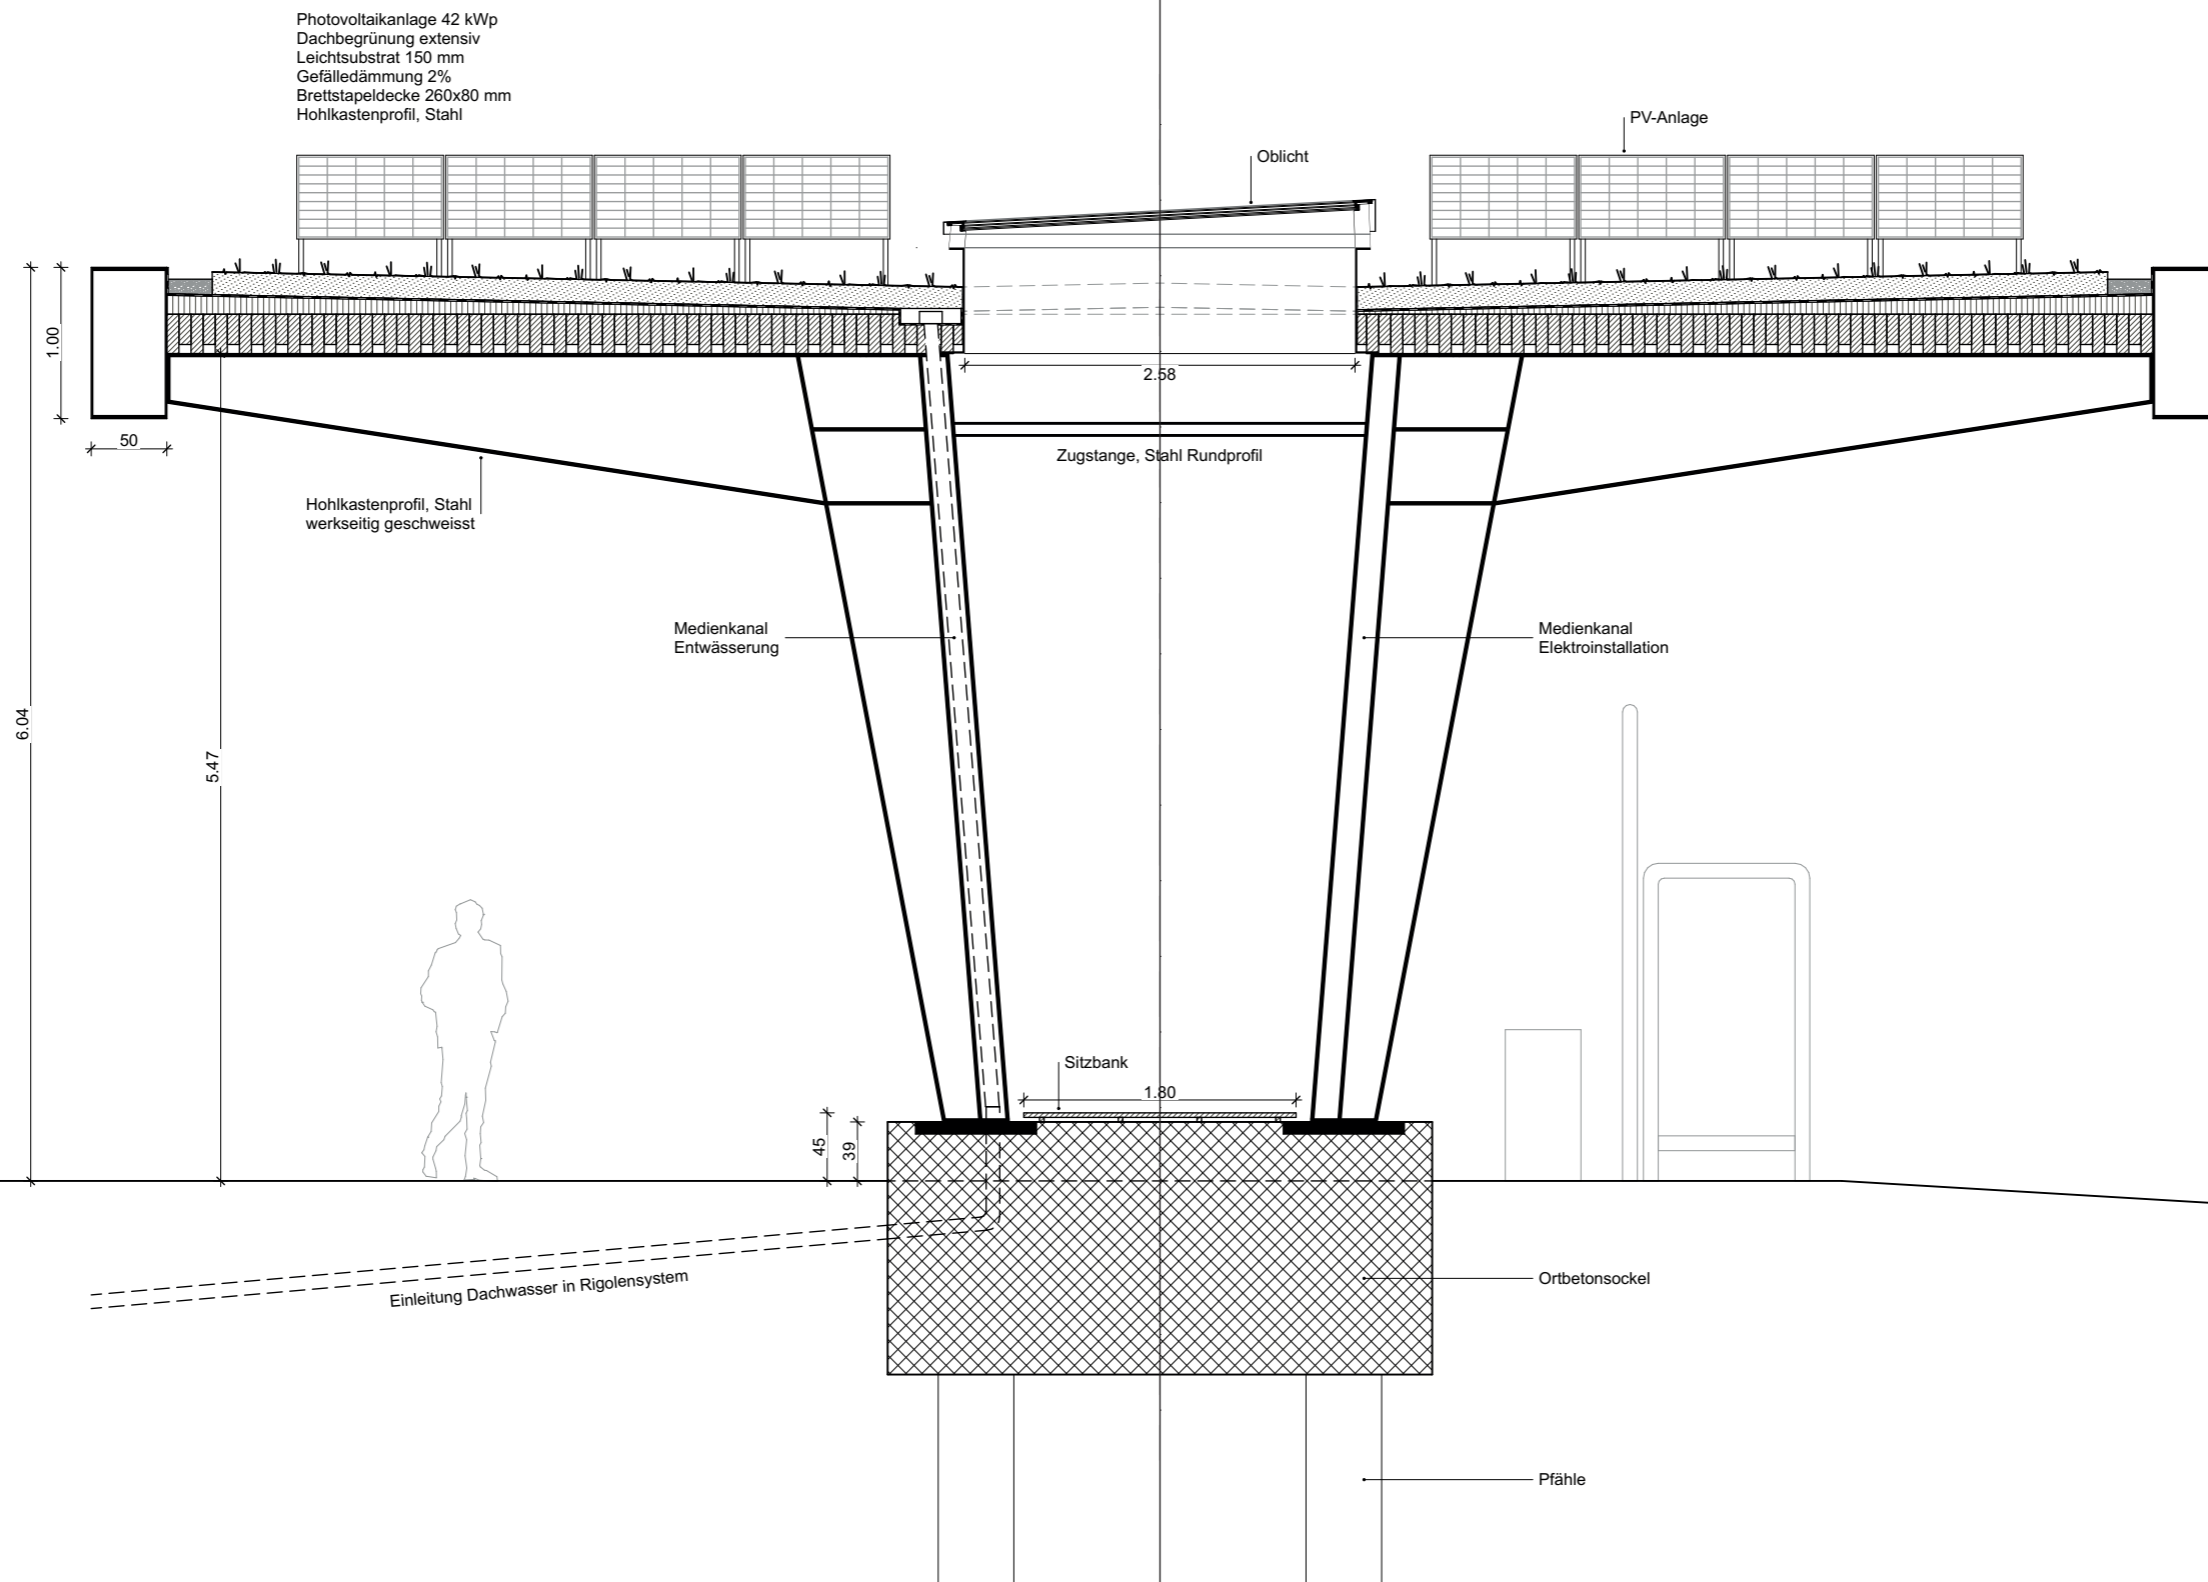

Dachrandträger
Hohlkastenprofil Stahl

Brettstapeldecke in Holz

Oblicht-Ring
Stahlblech mit Glasabdeckung

Zugstange Stahlprofil


Ω -Stütze Hohlkastenprofil Stahl

Sitzbank Holz
Sockel Ortbeton


Haltekante Naturstein

Platzbelag Ortbeton




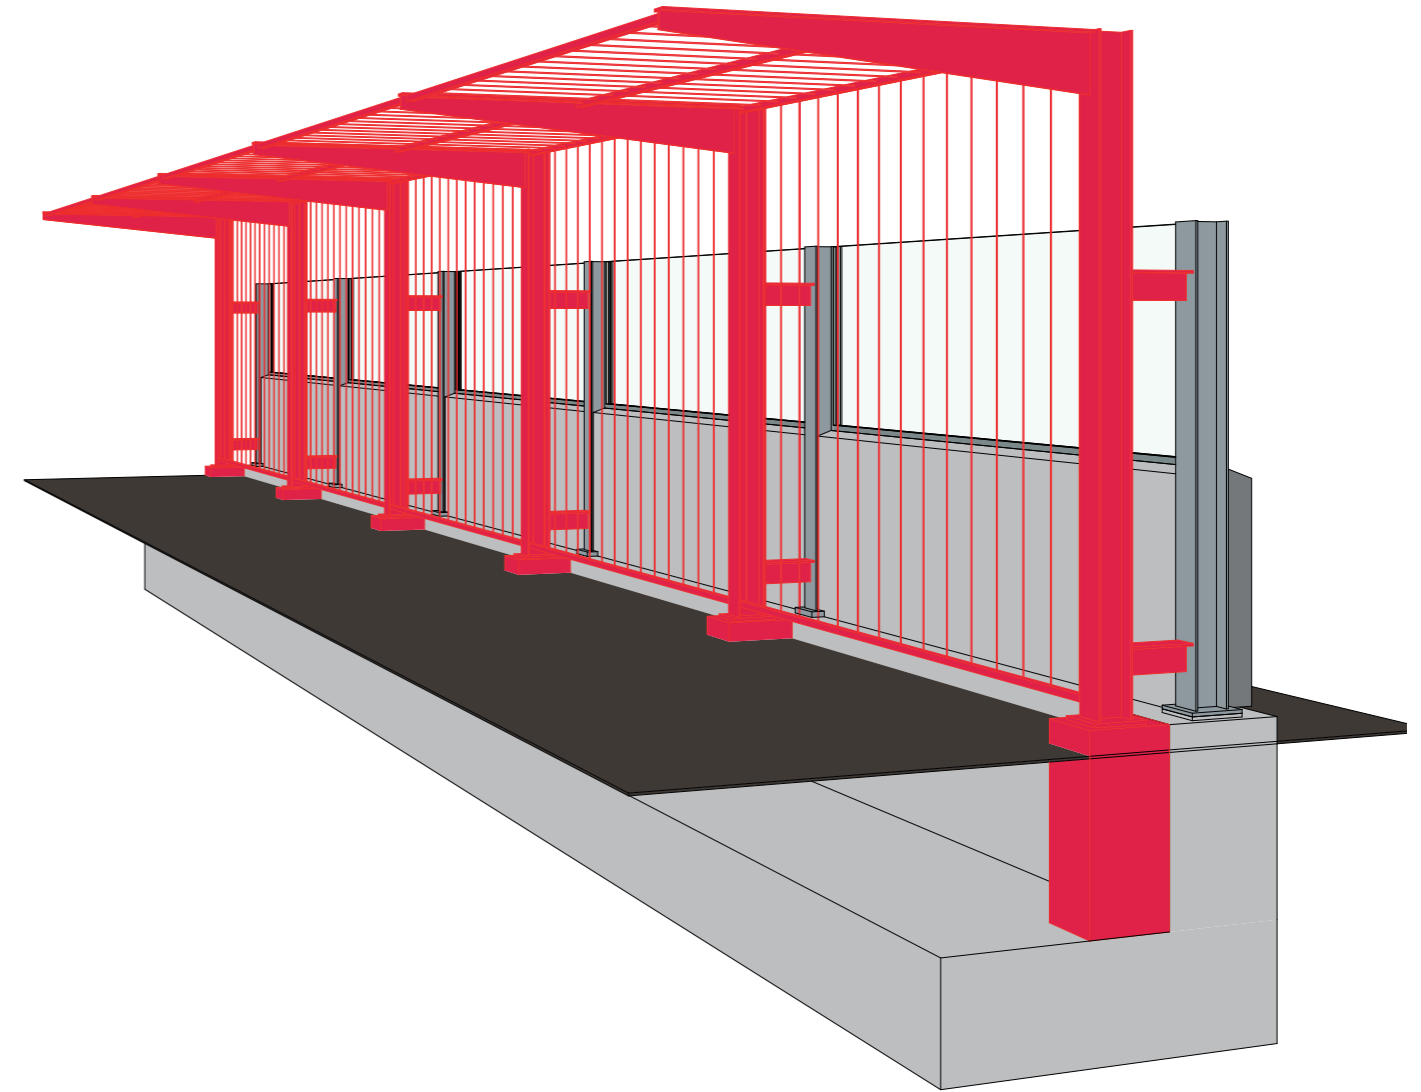

VERKEHRSFÜHRUNG

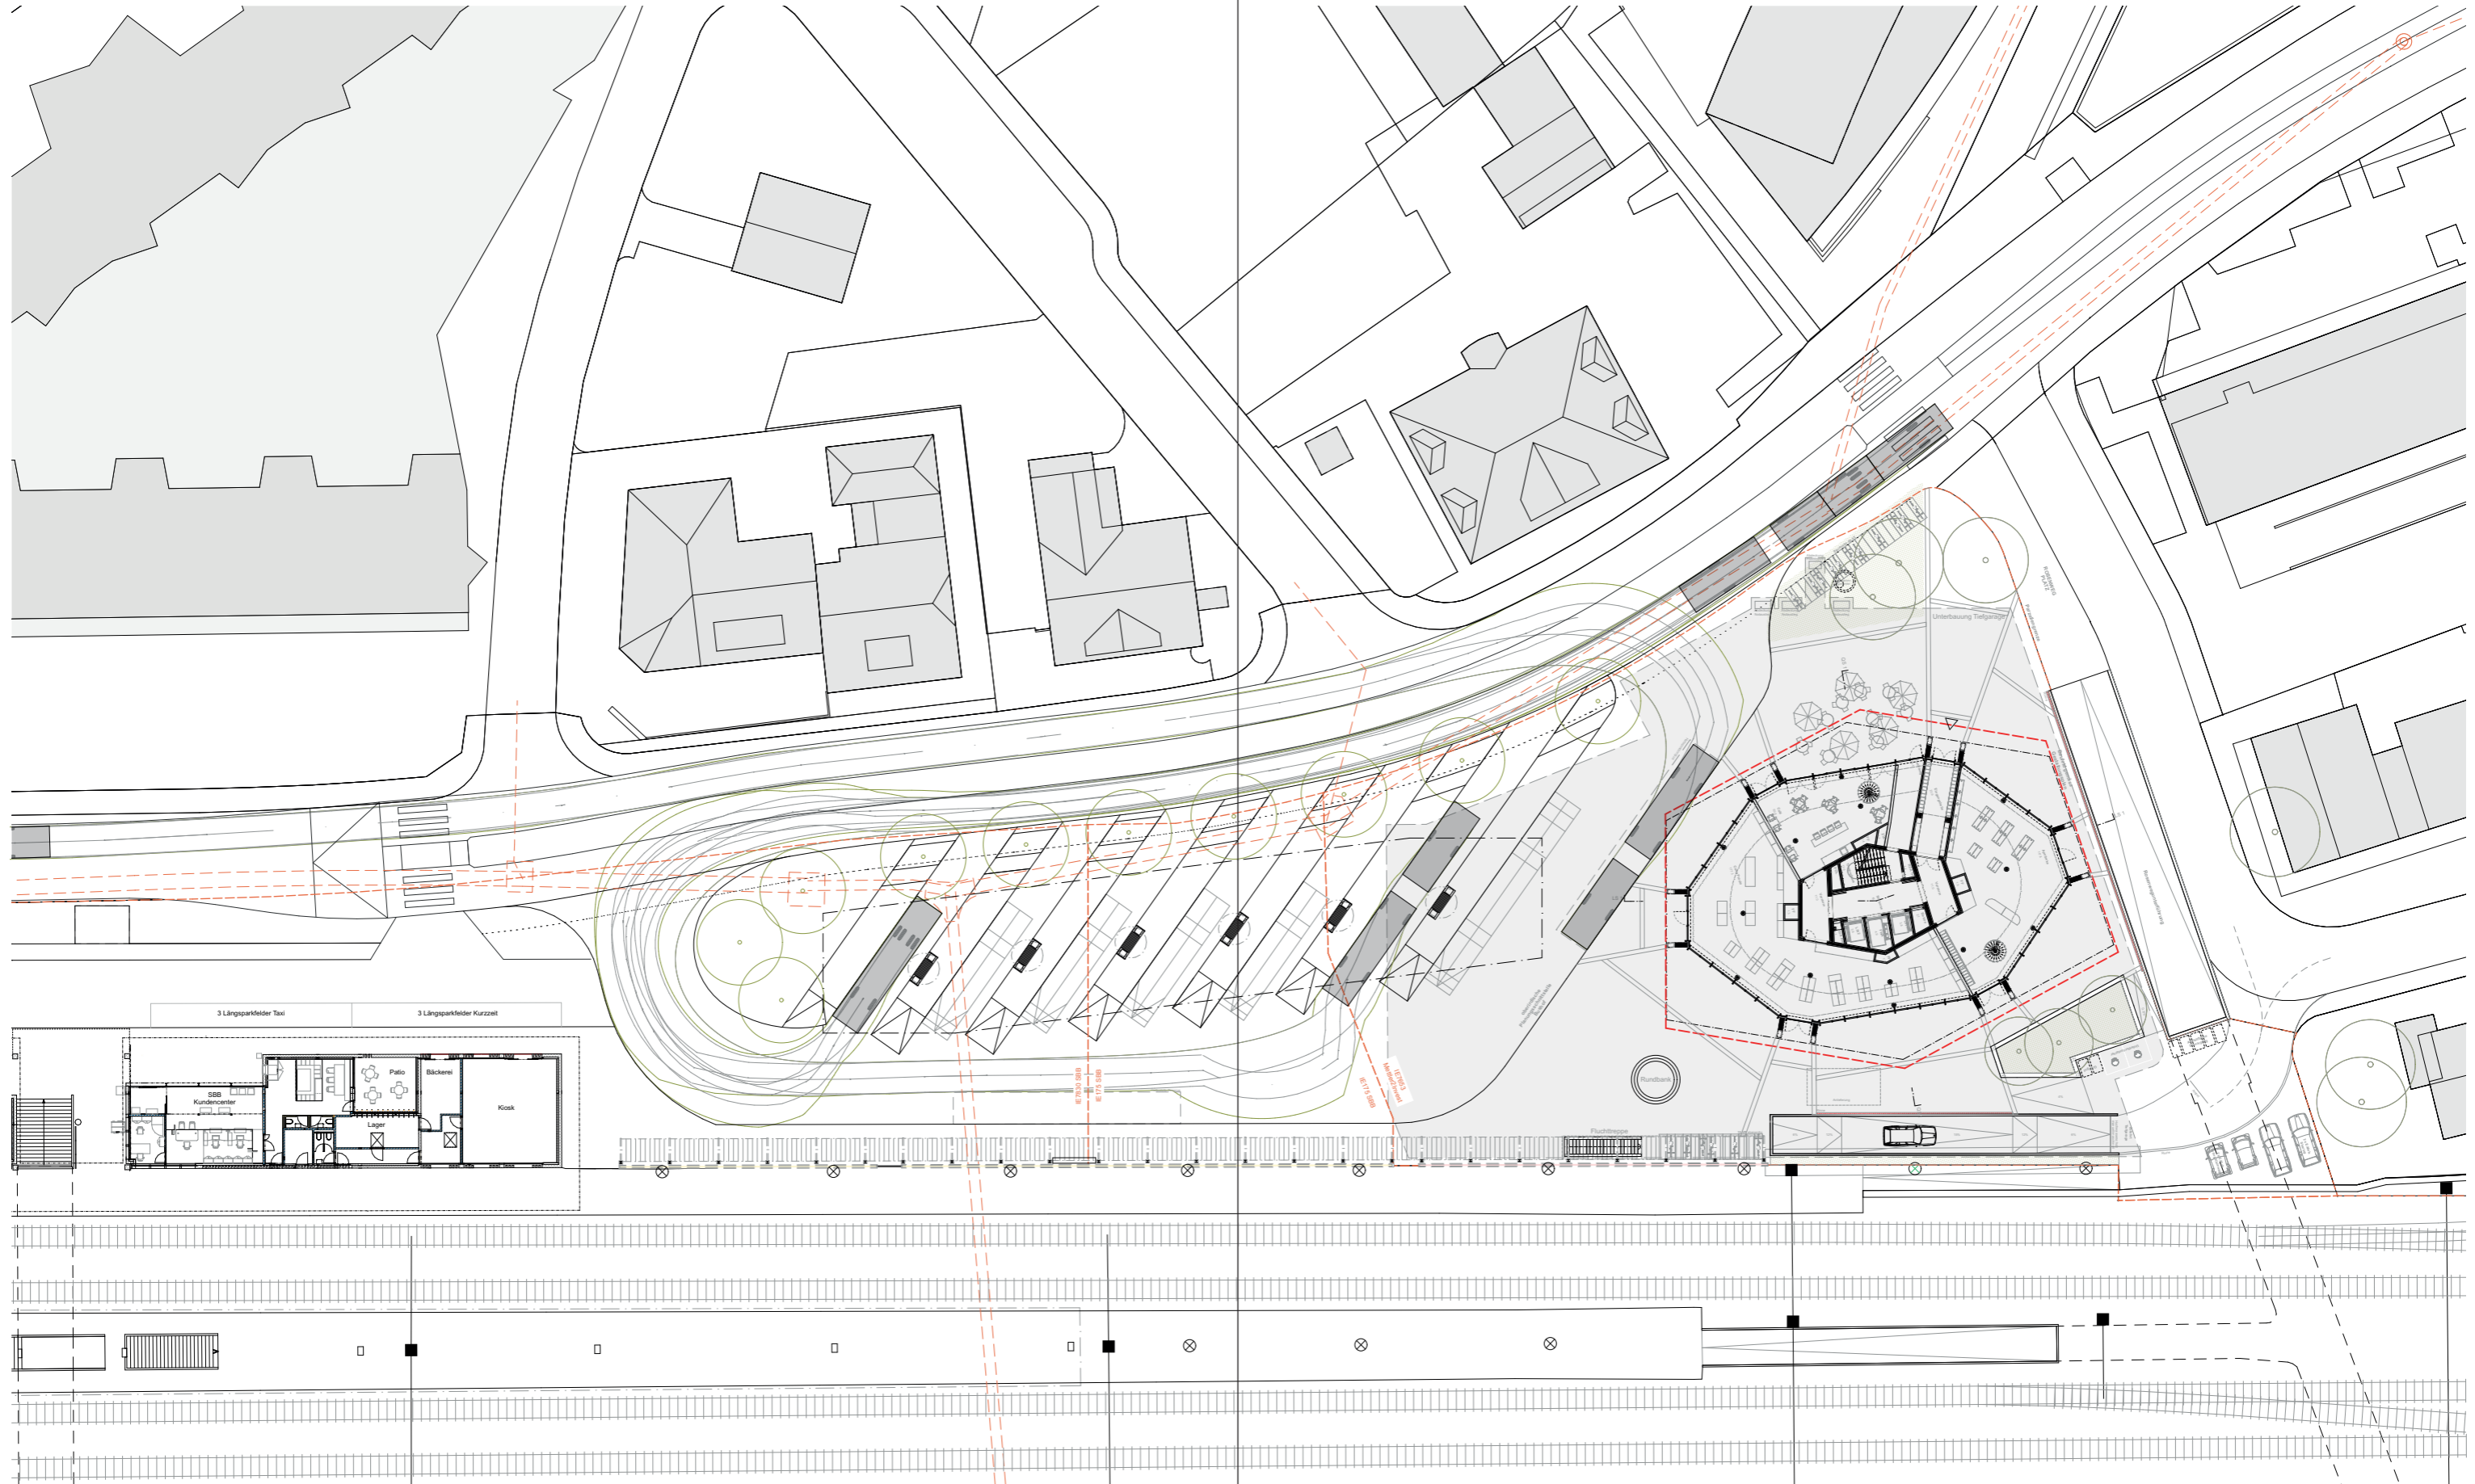


Busverkehr



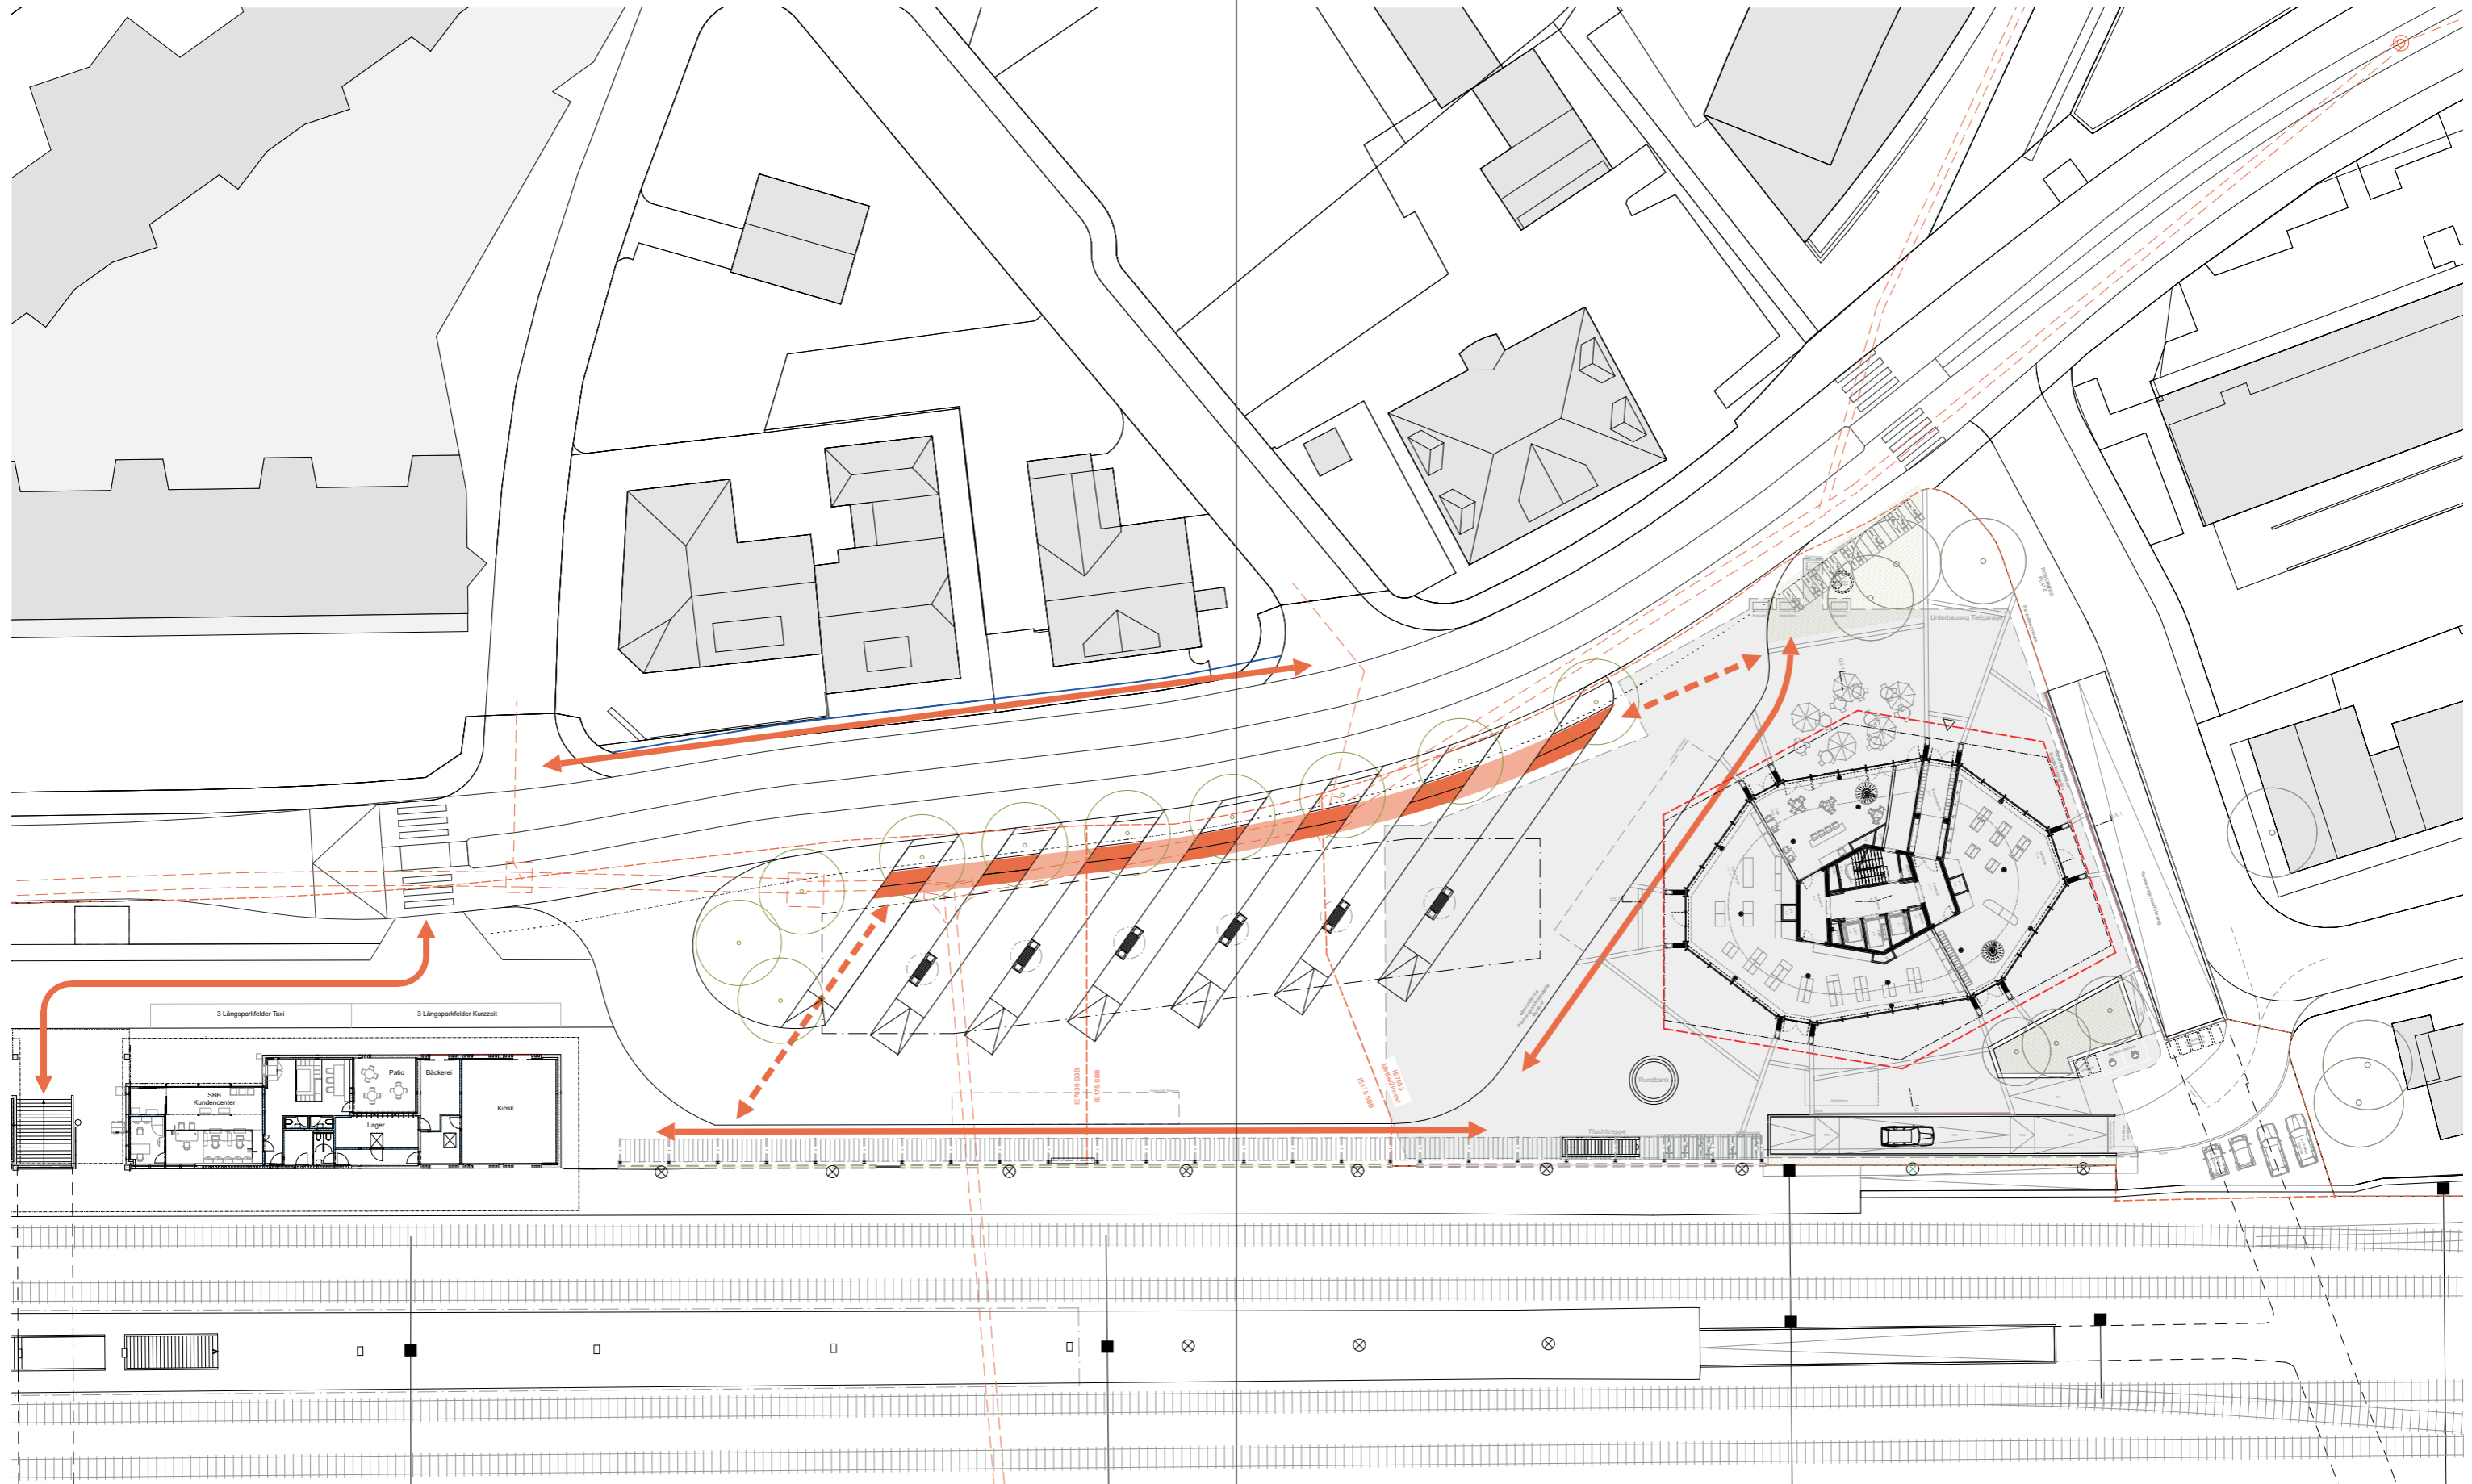


Personenverkehr


INFRASTRUKTUR

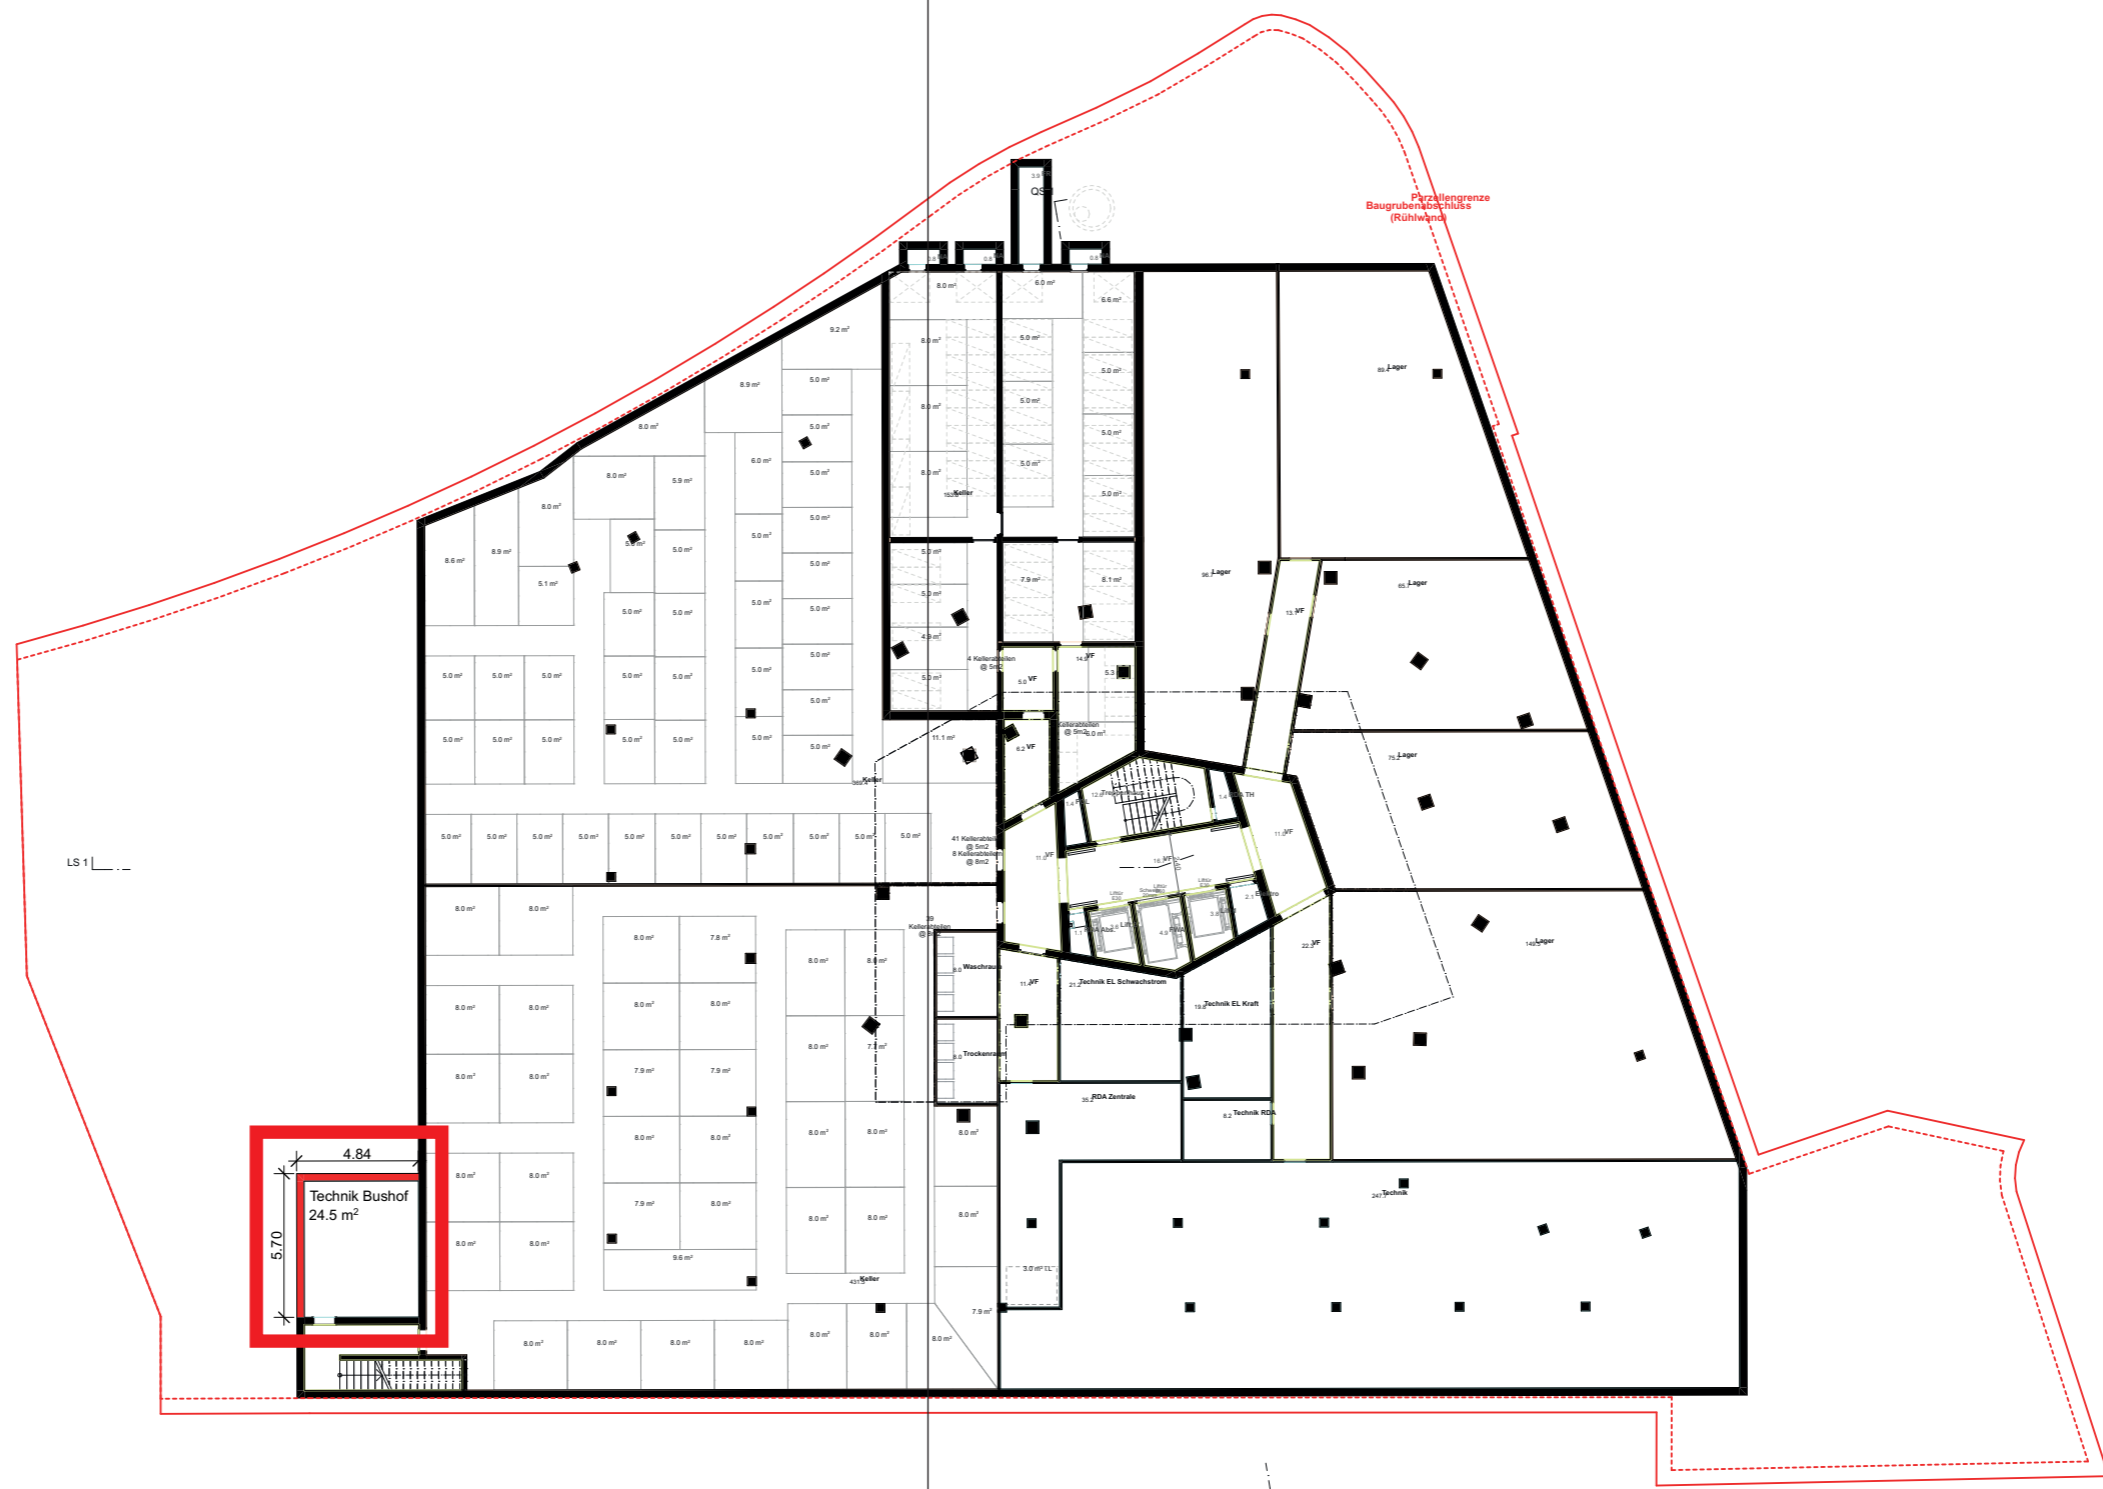


Anschlüsse und technische Komponenten für PV-Anlage im 1. Untergeschoss

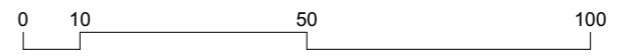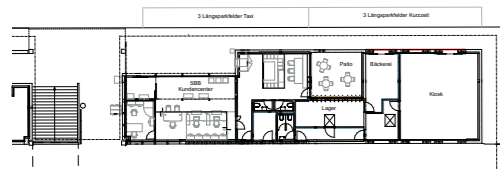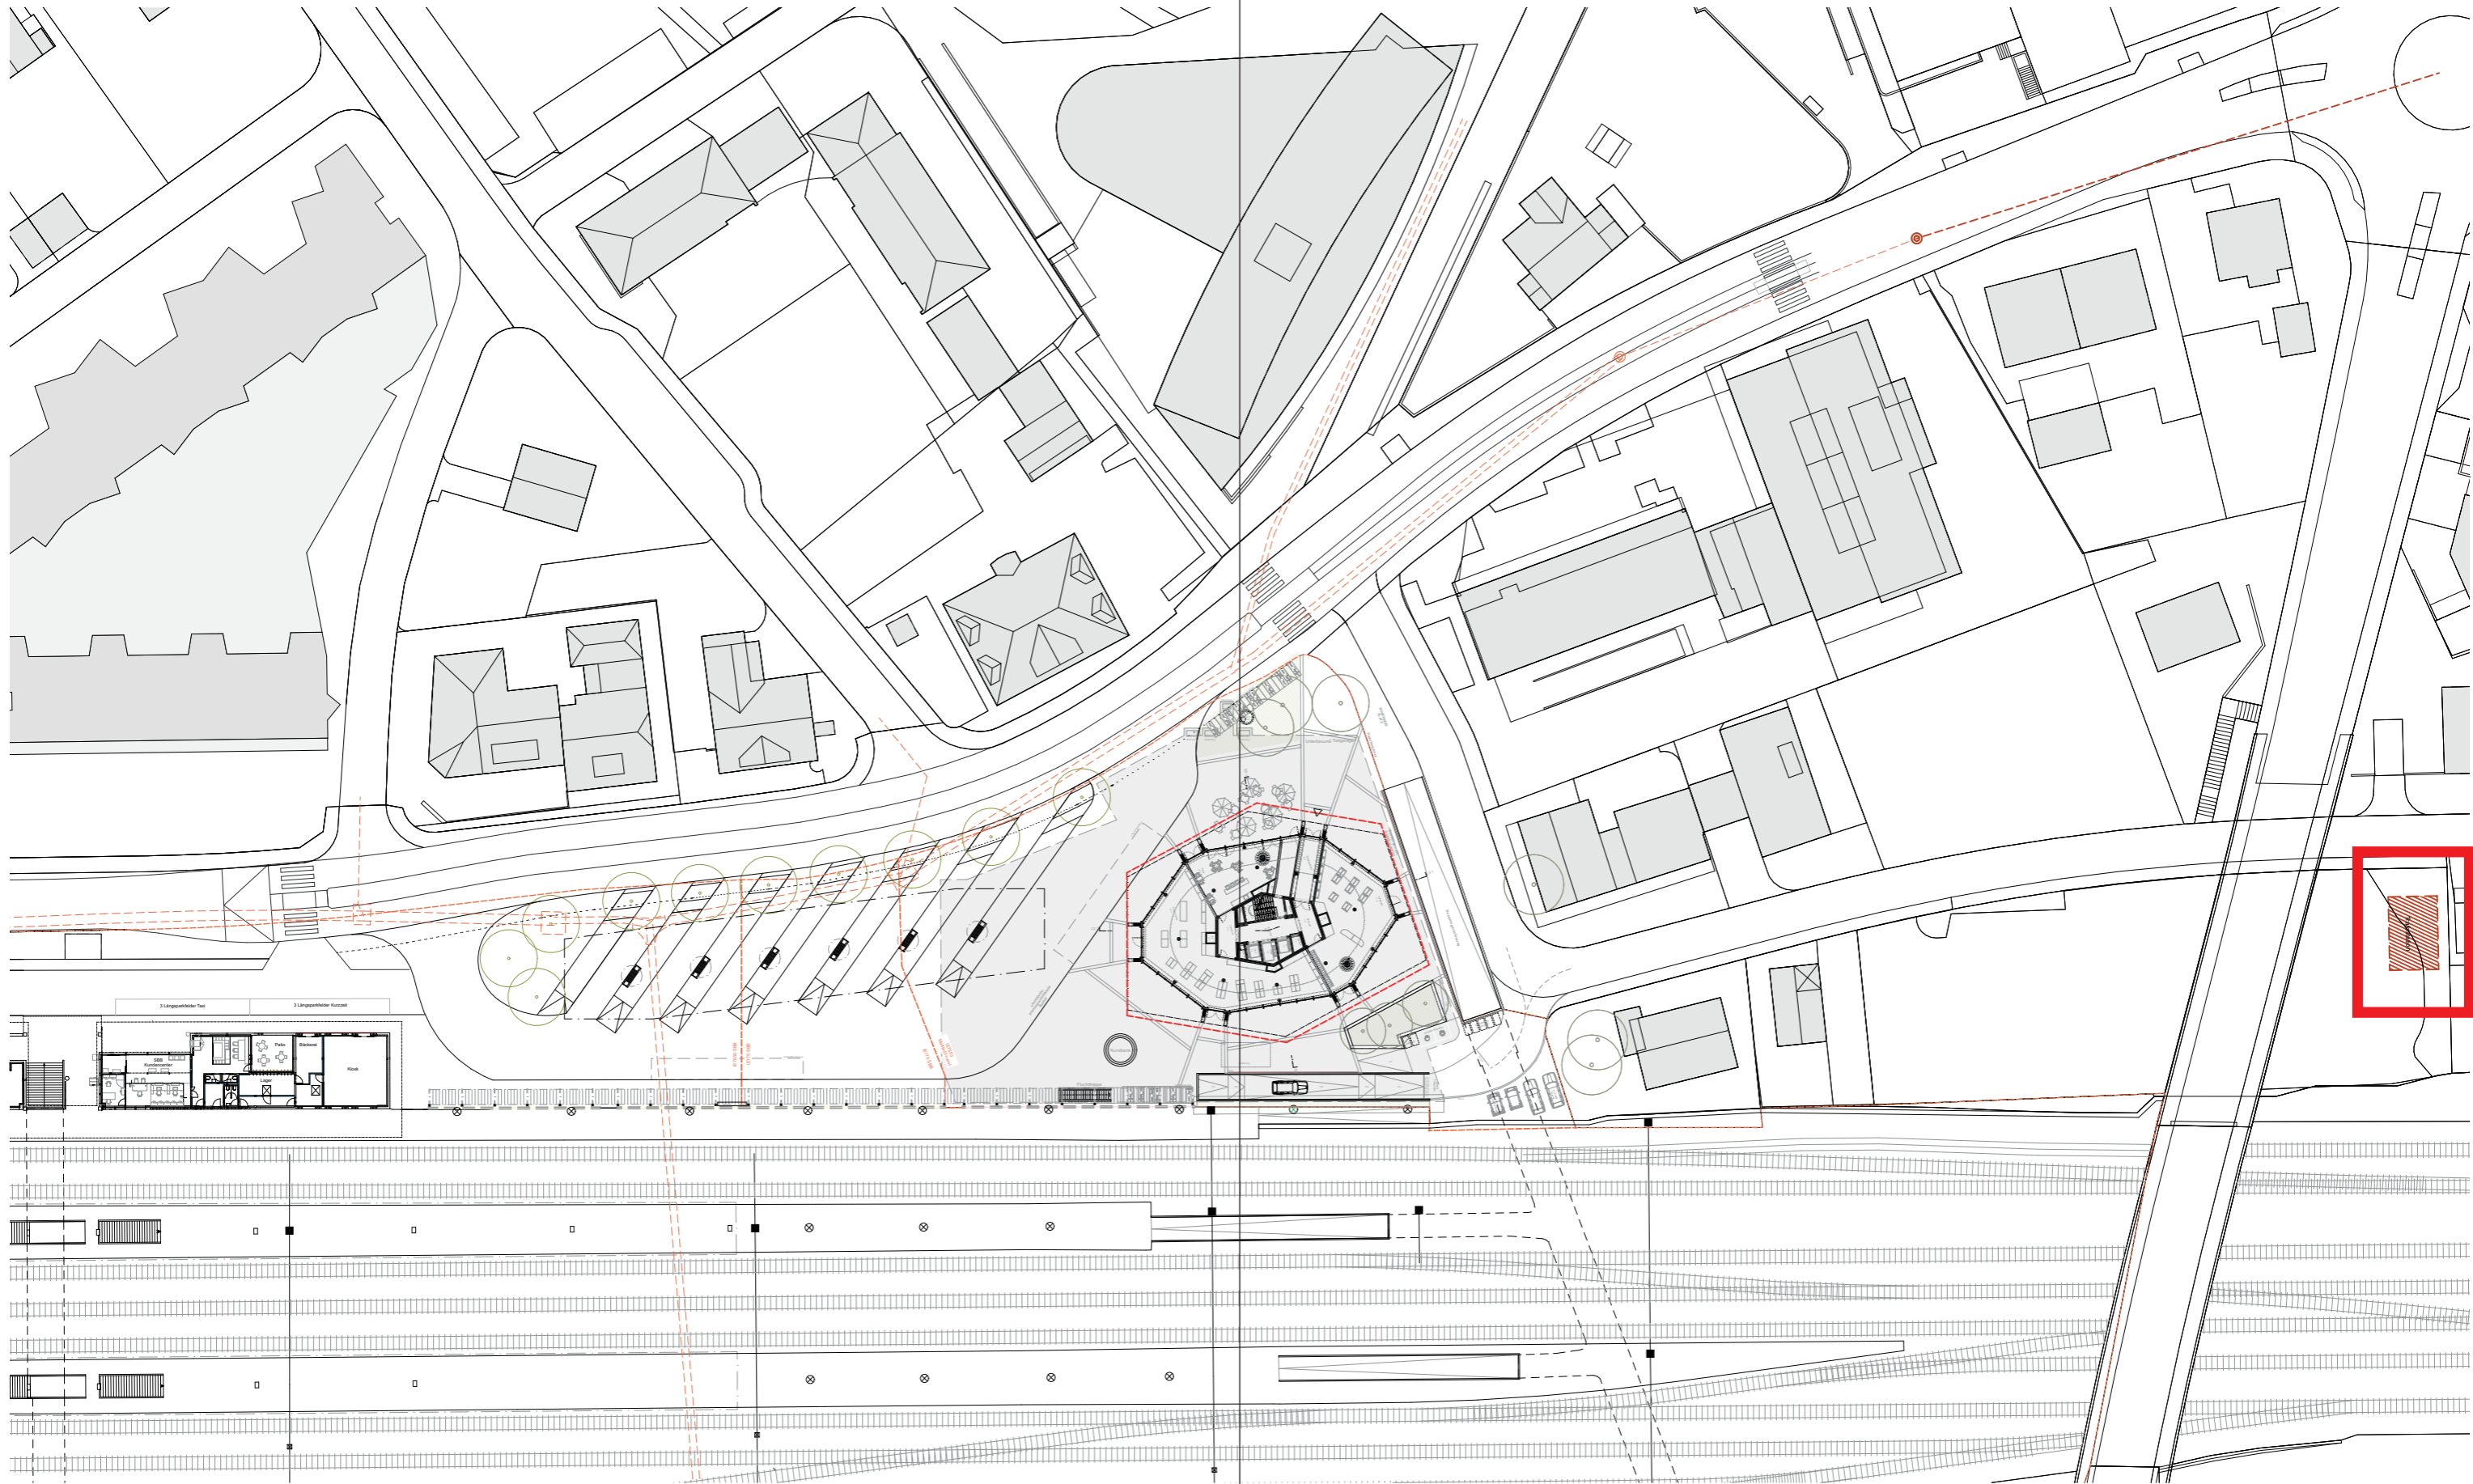

Trafostation am Hinterbühl-Parkplatz

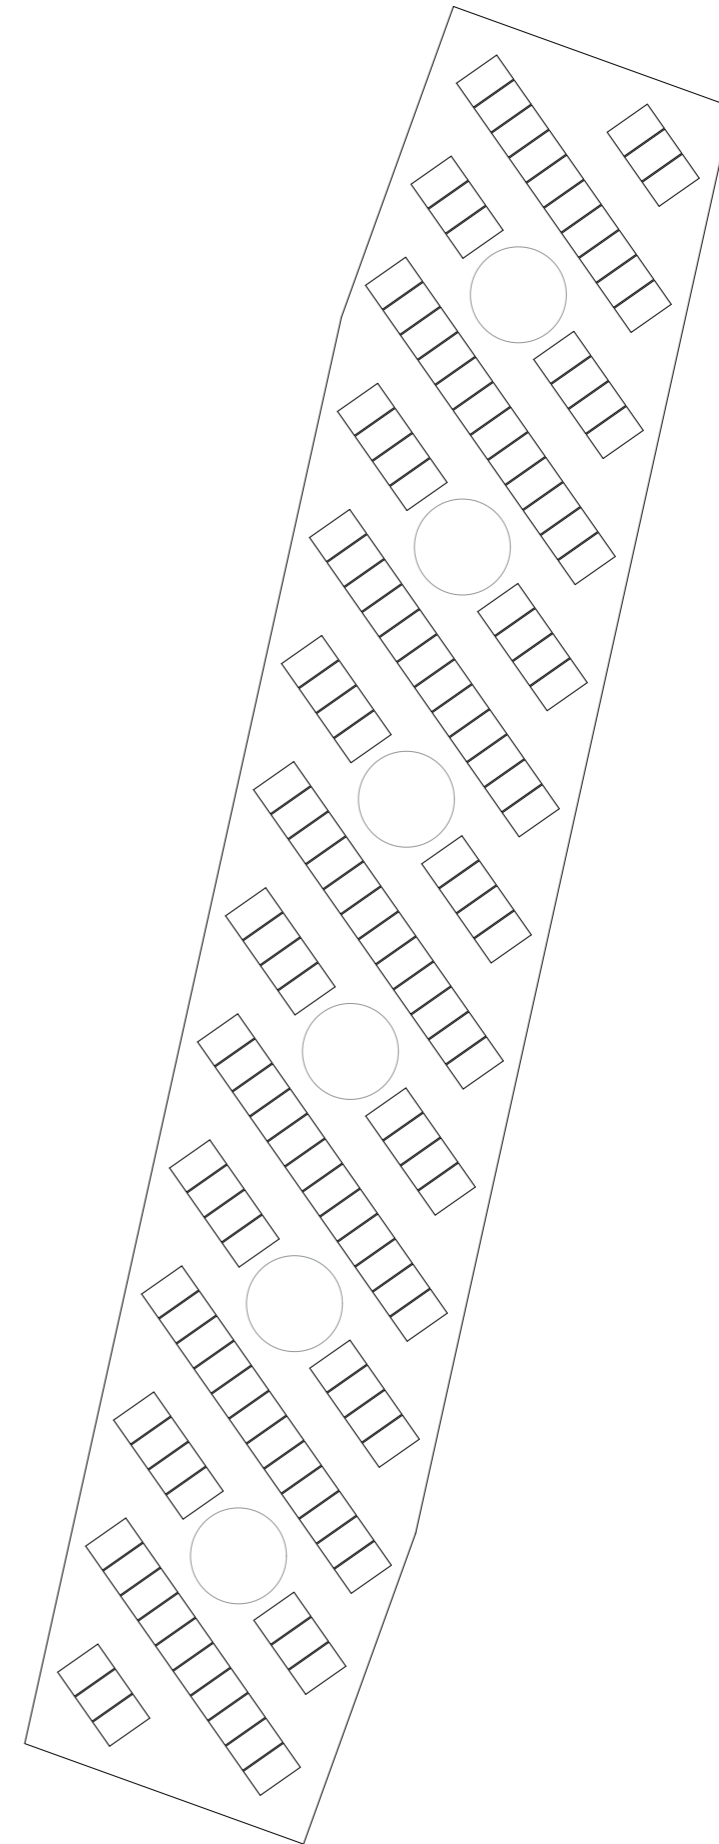

Stromerzeugung für den Eigenbedarf der Ladesäulen VBG

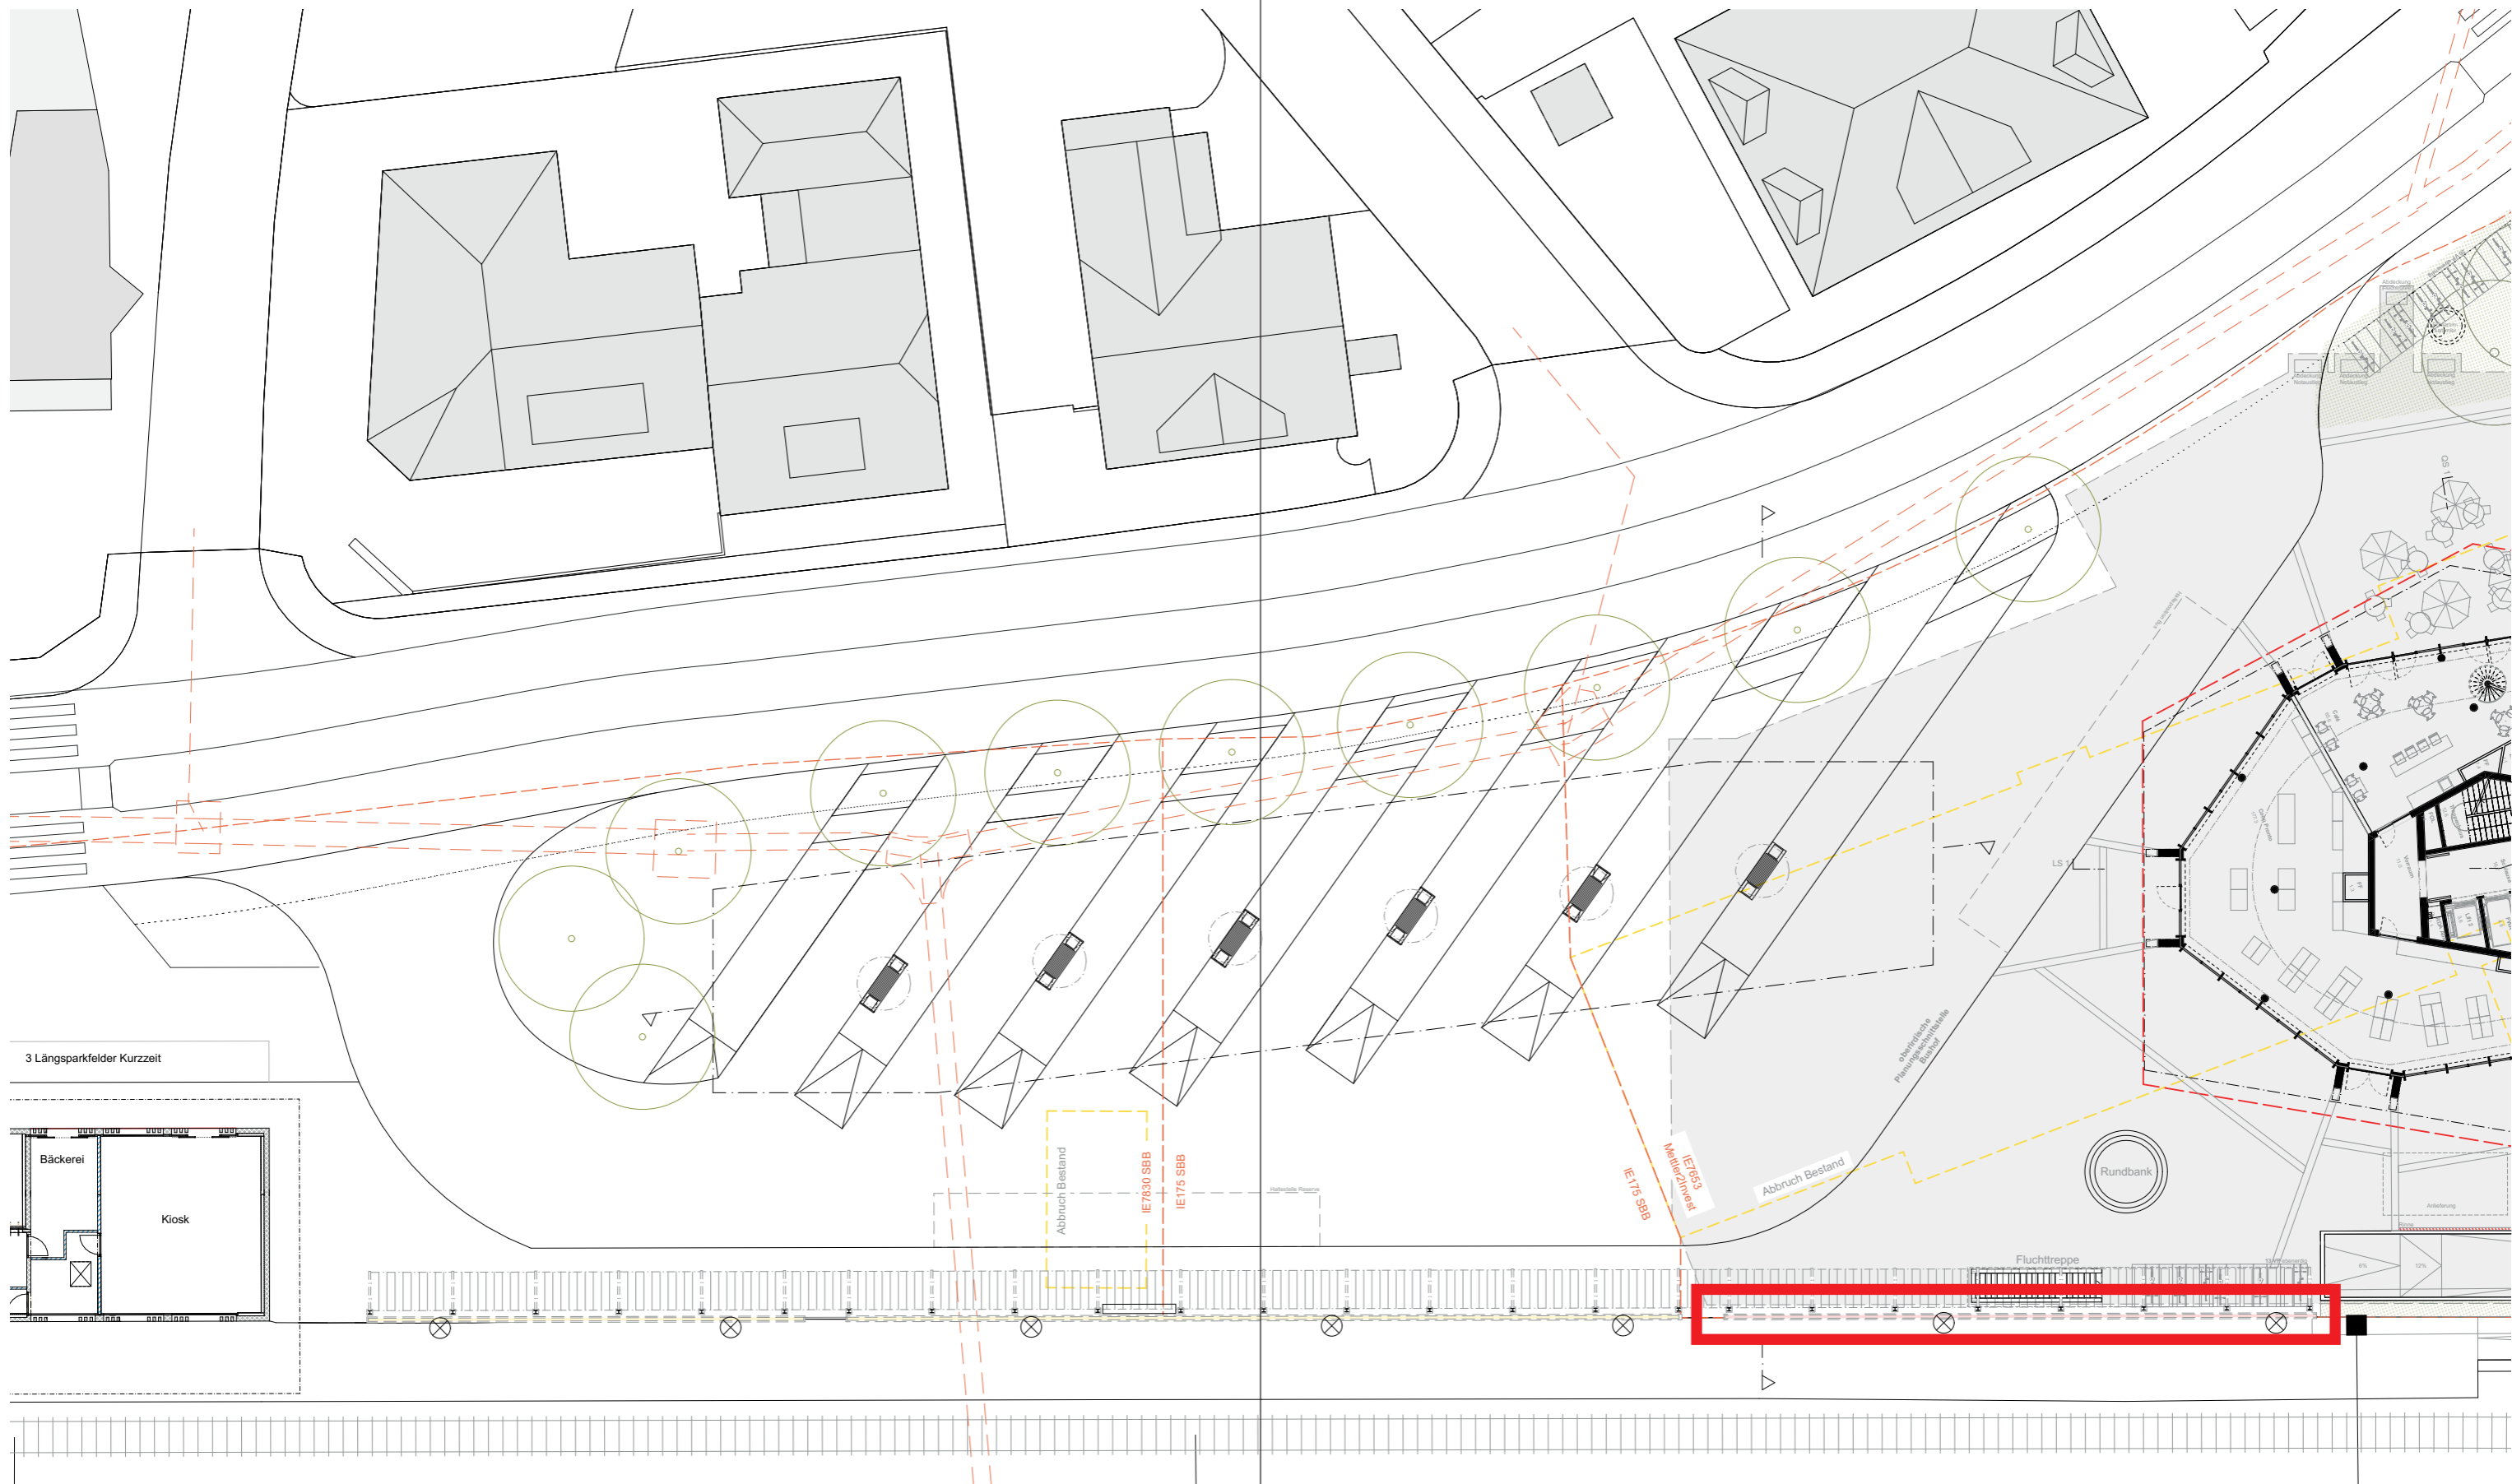

3 Längsparkfelder Kurzzeit

