

**Teilrevision
Privater Gestaltungsplan Stadthaus**

Illnau-Effretikon, Kanton Zürich

Situationsplan, 1:500

Die Grundeigentümerin
Kat.-Nrn. IE3697, IE7488

Stadt Illnau-Effretikon

Vom Stadtparlament festgesetzt am

Illnau-Effretikon, den.....

Namens des Stadtparlamentes

Der Parlamentspräsident


Der Parlamentssekretär

Von der Baudirektion genehmigt am

Für die Baudirektion

BDV-Nr.....

Erstellungs-/Druckdatum: 23.03.2022

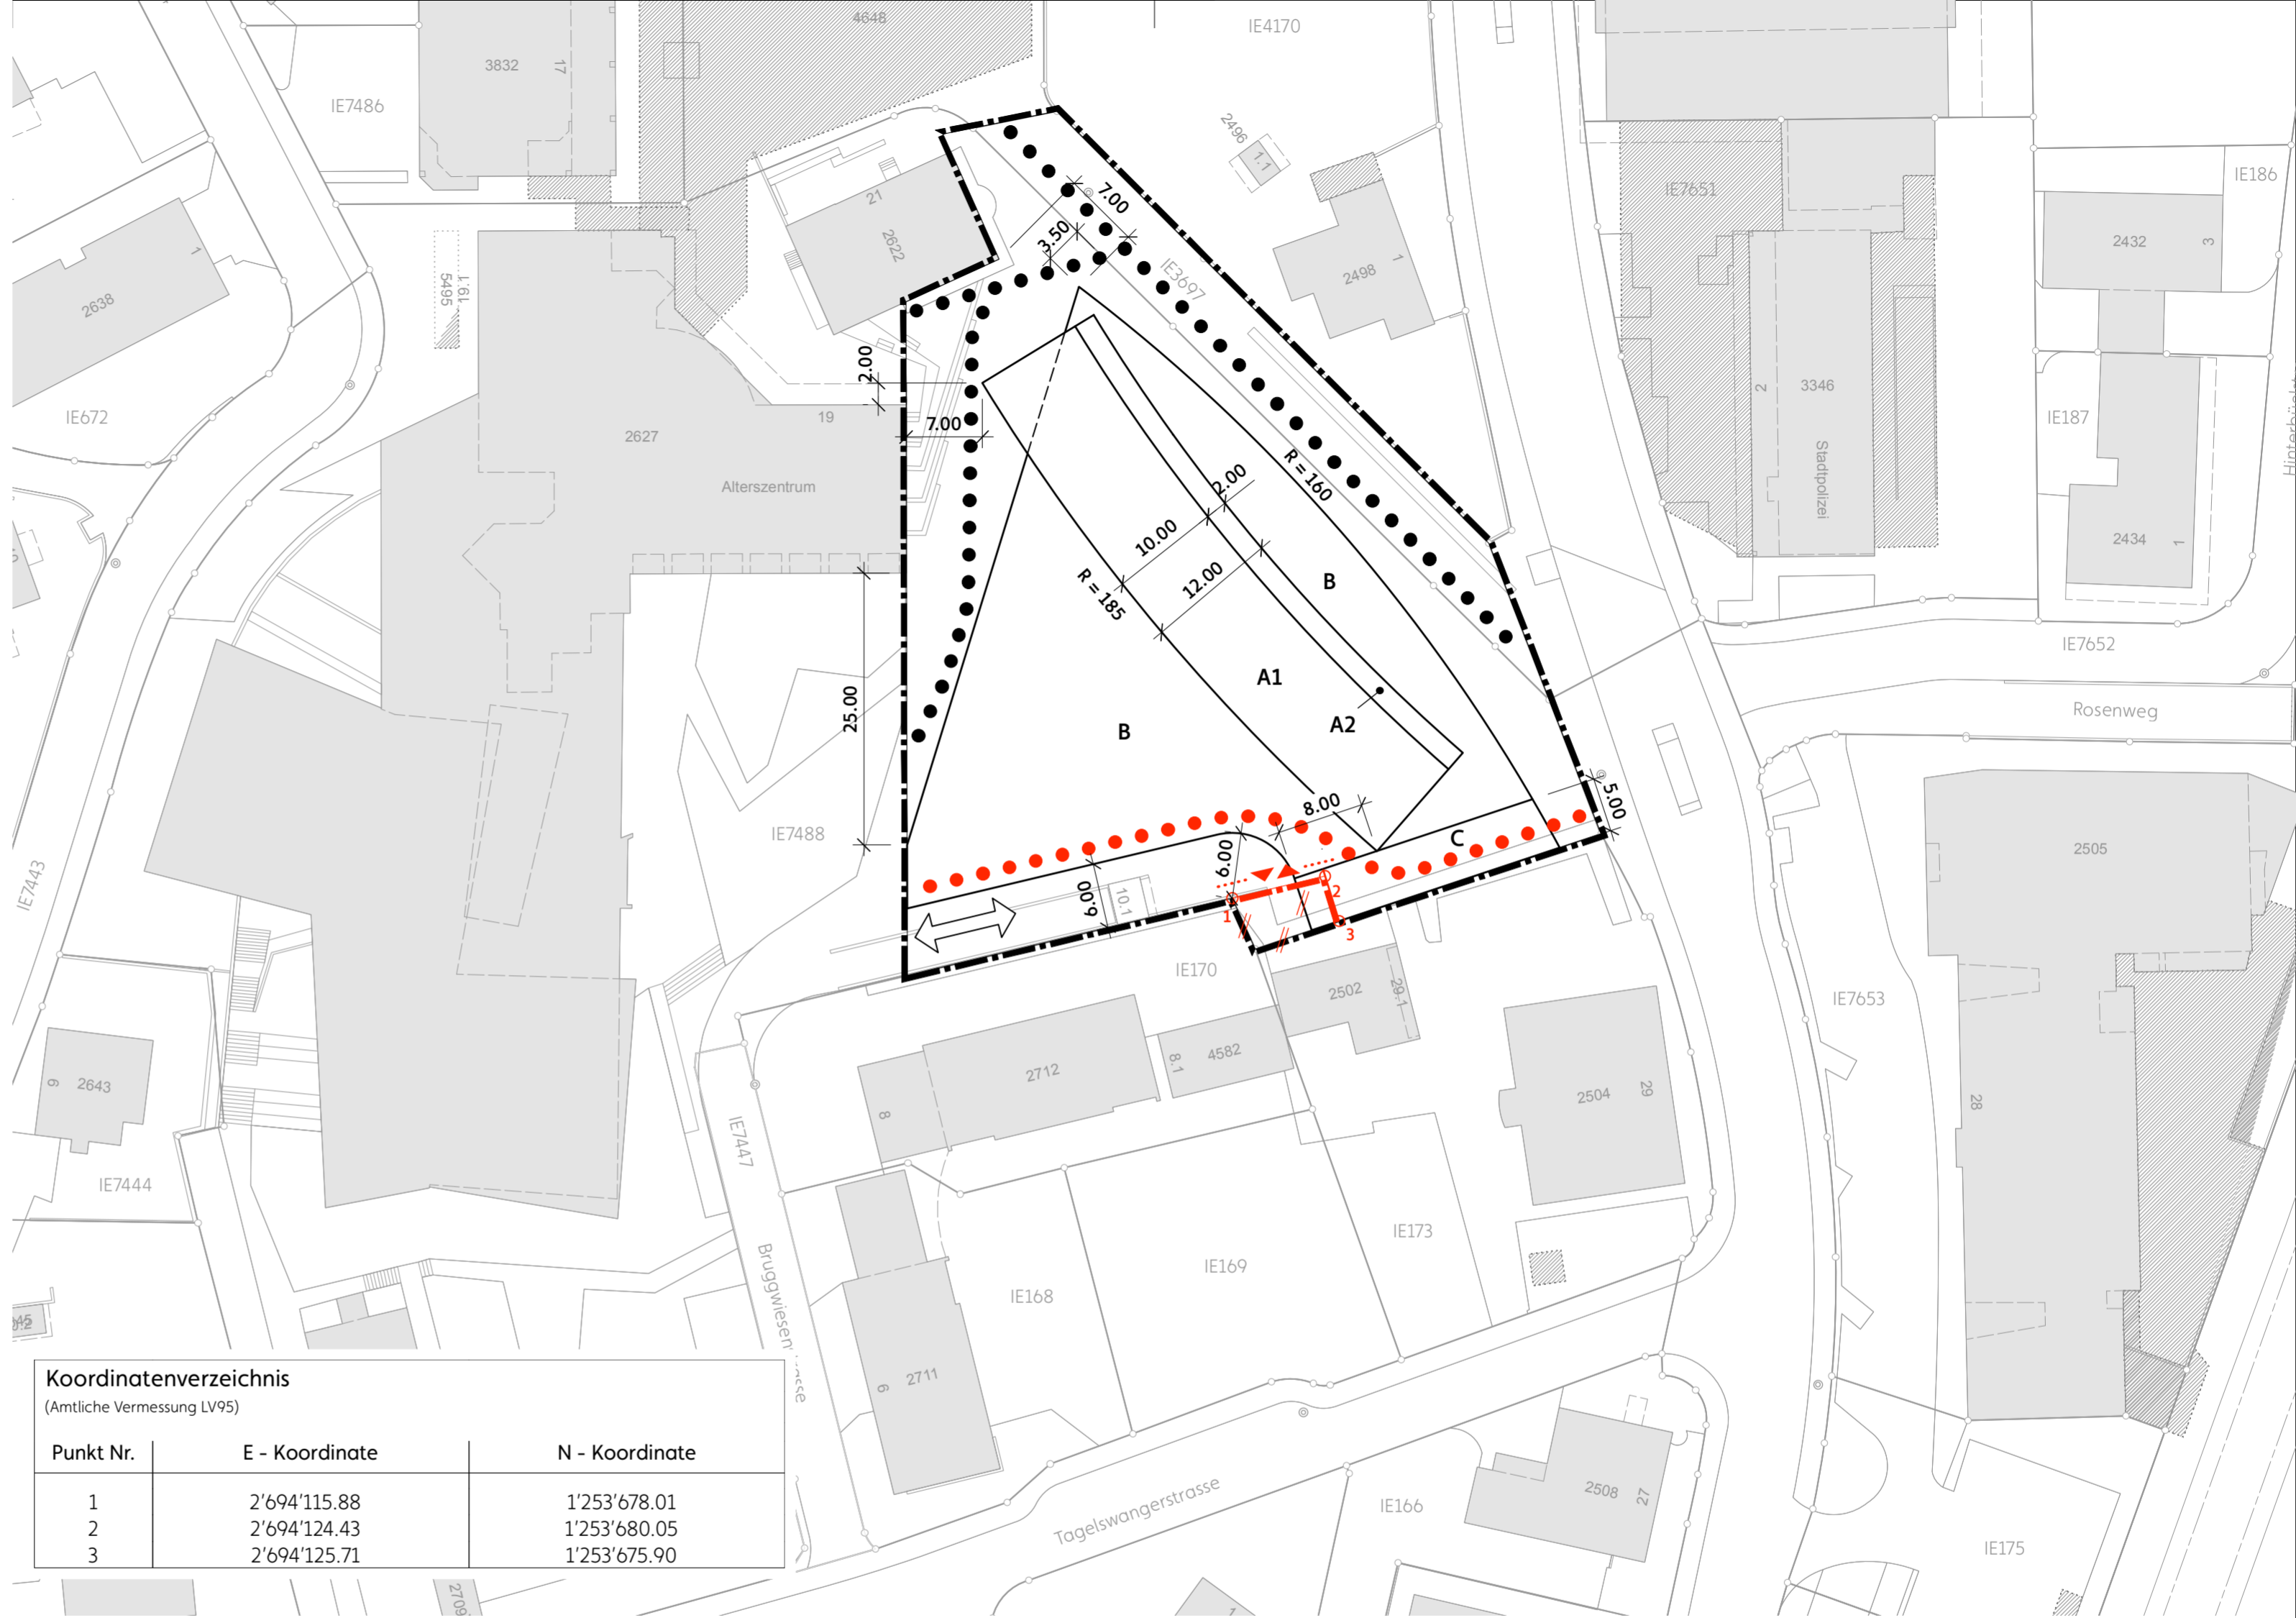

Koordinatenverzeichnis
(Amtliche Vermessung LV95)

Punkt Nr.	E - Koordinate	N - Koordinate
1	2'694'115.88	1'253'678.01
2	2'694'124.43	1'253'680.05
3	2'694'125.71	1'253'675.90

Festlegungen

- Aufhebung rechtskräftige Inhalte
- Anpassung Geltungsbereich
- Geltungsbereich
- Baubereiche A und B
- Baubereich C für ein Zusammenbauen

Art. 1
Art. 3
Art. 3

- Fusswegverbindung neu
- Fusswegverbindung
- Zu-/Wegfahrtsbereich Tiefgarage
- Anschlussbereich unterirdisch mit Anordnungsspielraum

Art. 6
Art. 6
Art. 6
Art. 6

Informationsinhalt

- Gebäude / Unterirdische Gebäudeteile

