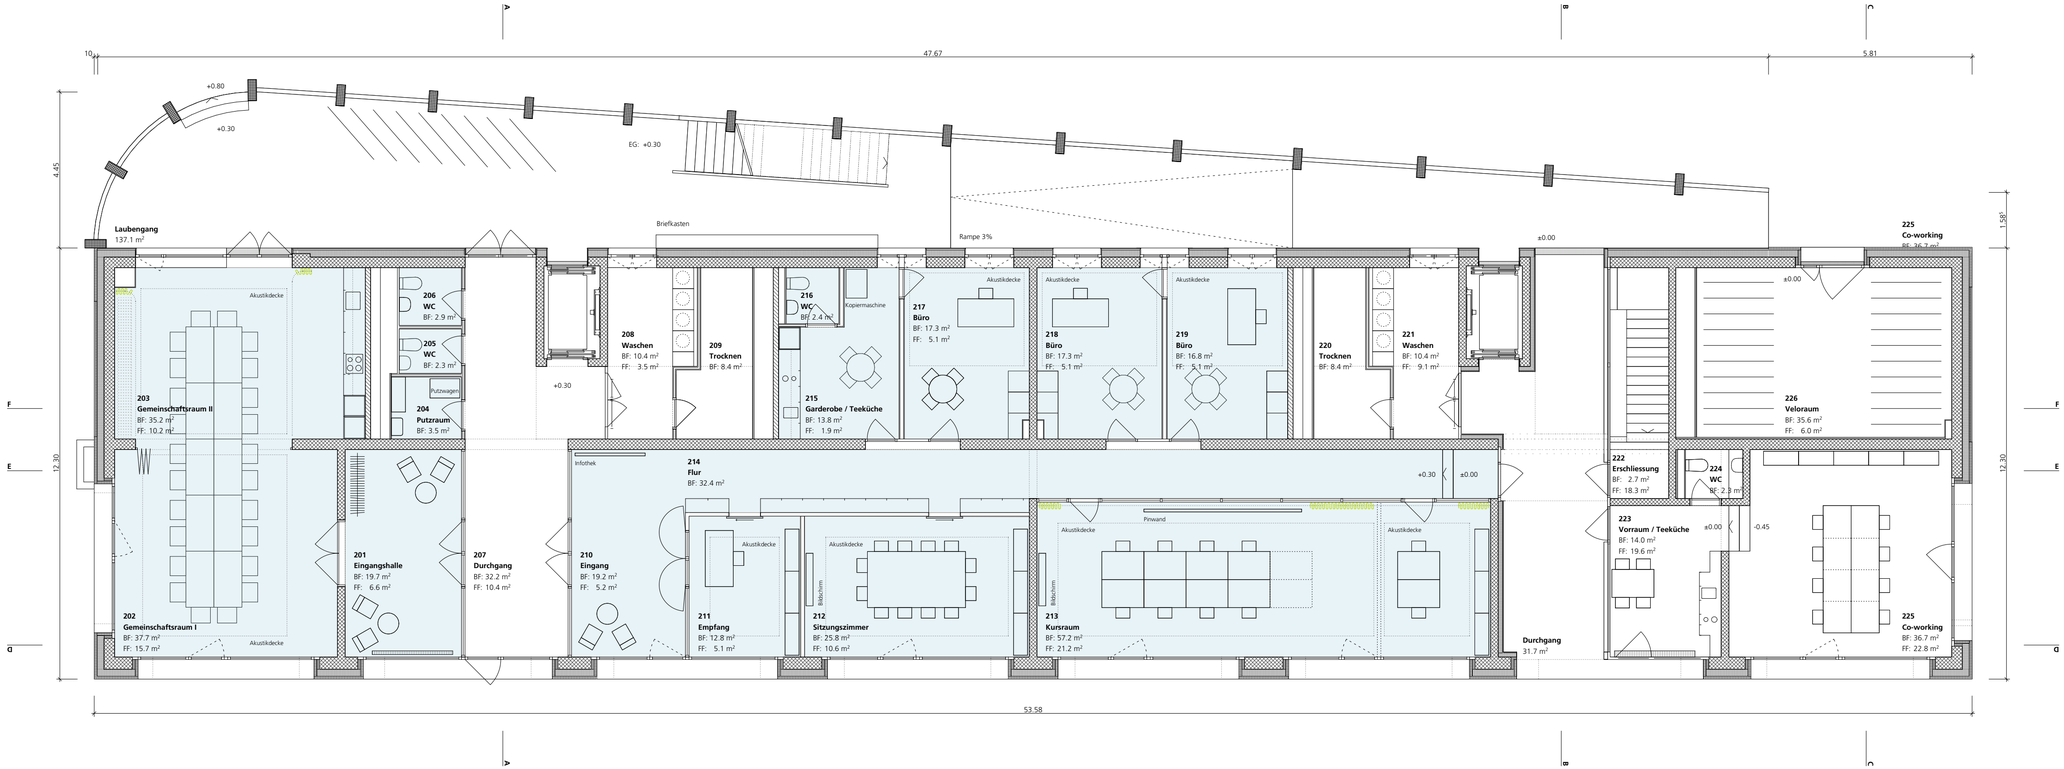

Mietfläche Total: 316.3 m²

VORABZUG

+/- 0.00 = 511.45

139_Wohnen am Stadtgarten, Effretikon **Grundriss EG möbliert V. 2** **1:100** **73.5/29.7**

20-139.204.2 Bauprojekt Datum: 10.01.23 zs

HELLE ARCHITEKTUR GmbH dipl. Architektinnen ETH SIA Gertrudstrasse 24 CH - 8003 Zürich T/F +41-(0)43-311 66 93/94 info@helearchitektur.com